




ZONES RÉSERVÉES

Liaison
plaine - montagne

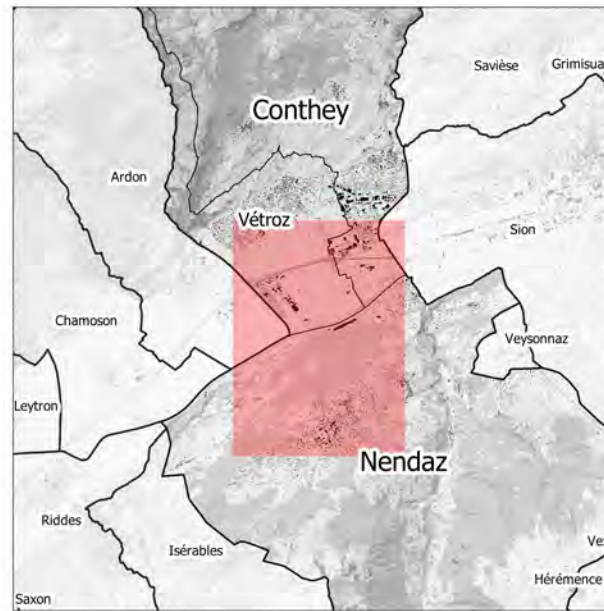

1:2'000



0 20 40 60 80 m


| Date | Projet | Dessin | Contrôle |
|------------|-------------|---------|----------|
| 21.06.2021 | AT | AR | AT |
| 06.04.2023 | AT | AR | AT |
| Plan Nr. | 15527.01.01 | Version | 2 |

Zones d'affectation

Zone agricole 2

Zones réservées

Zone réservée à l'alignement (10m à l'axe)

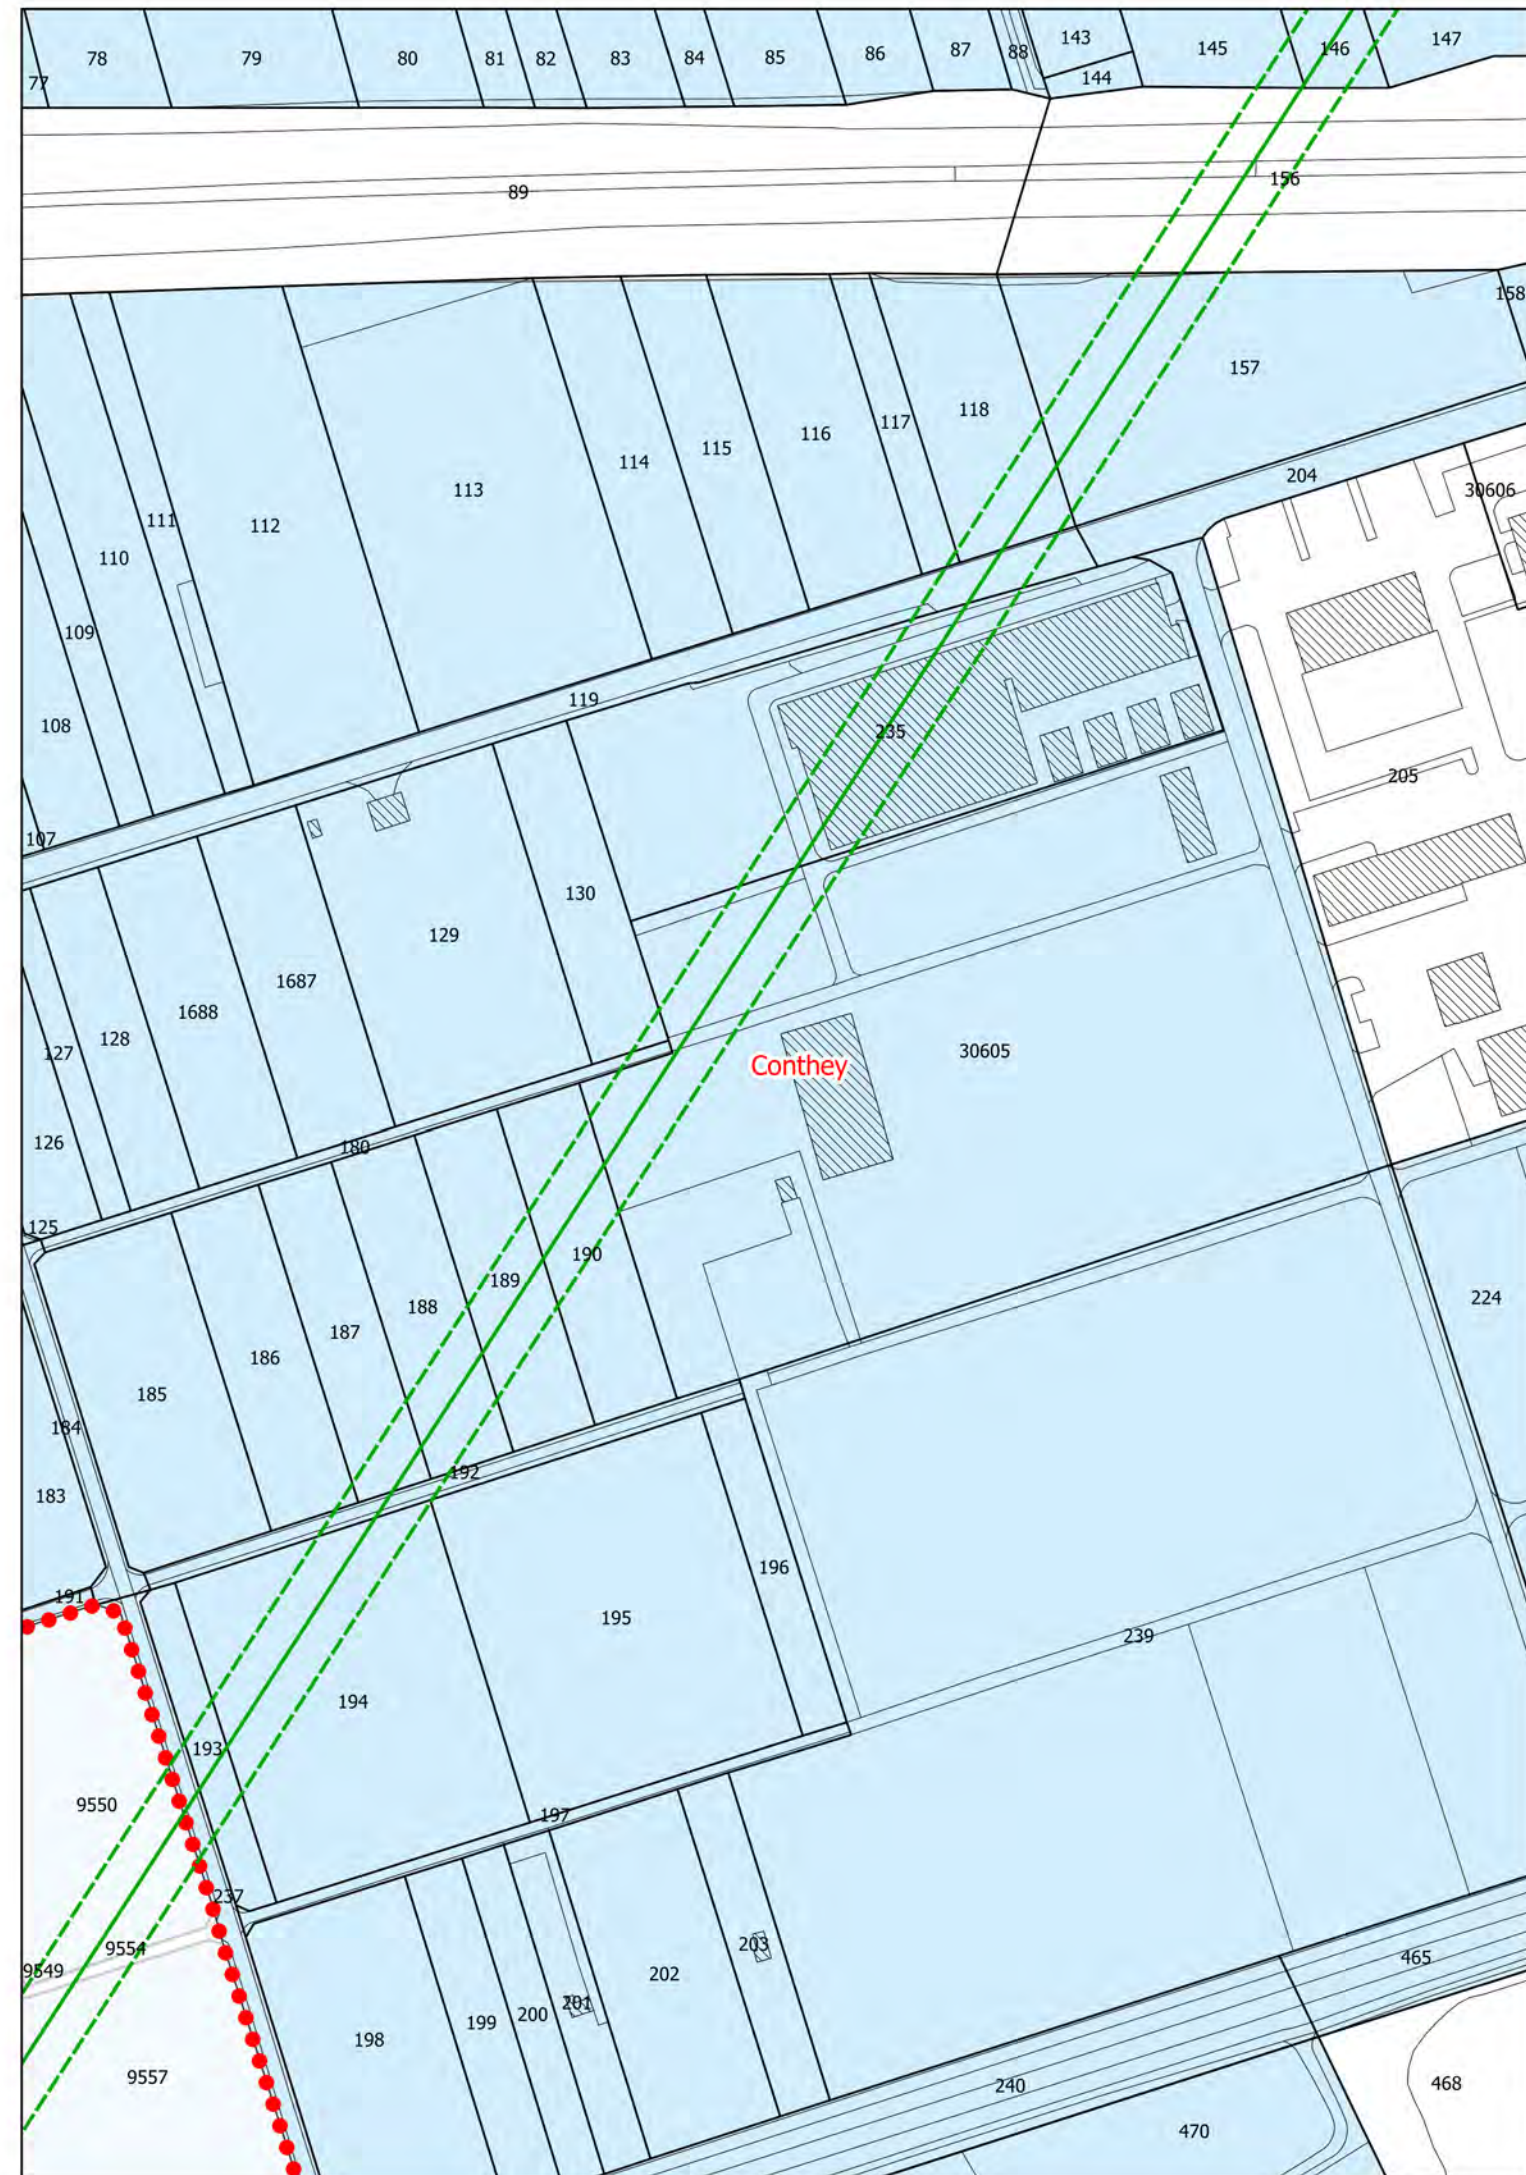

Commune Vétroz





3

Liaison câblée Conthey-Nendaz

ZONES RÉSERVÉES

Liaison
plaine - montagne

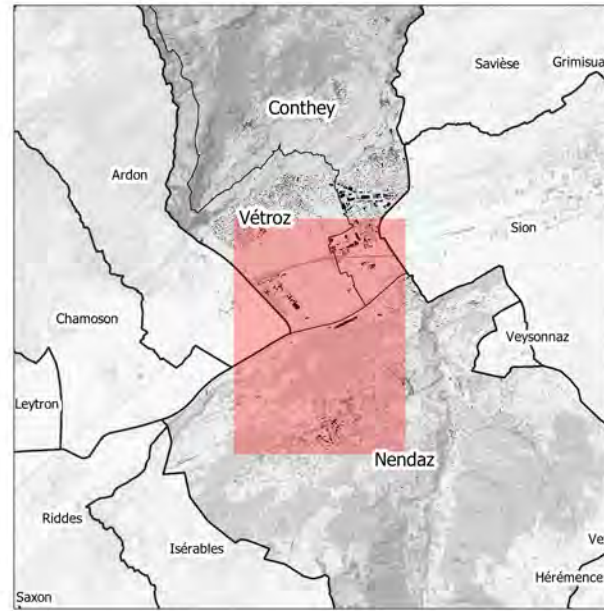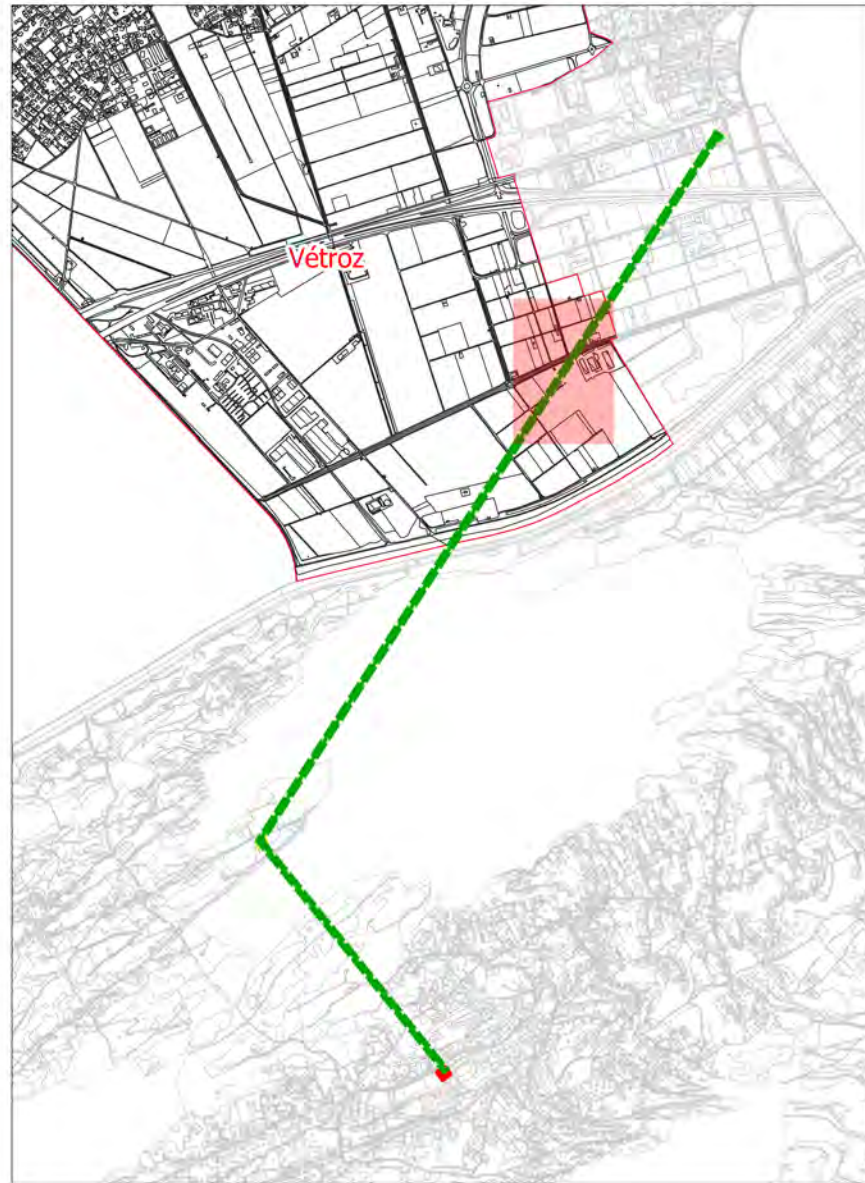

1:2'000



0 20 40 60 80 m

| Date | Projet | Dessin | Contrôle |
|------------|--------|--------|----------|
| 21.06.2021 | AT | AR | AT |
| 06.04.2023 | AT | AR | AT |

| | | | |
|----------|-------------|---------|---|
| Plan Nr. | 15527.01.01 | Version | 2 |
|----------|-------------|---------|---|

Zones d'affectation

- Zone agricole
- Zone agricole 2

Zones réservées



- Zone réservée à l'alignement (10m à l'axe)





ZONES RÉSERVÉES

Liaison
plaine - montagne

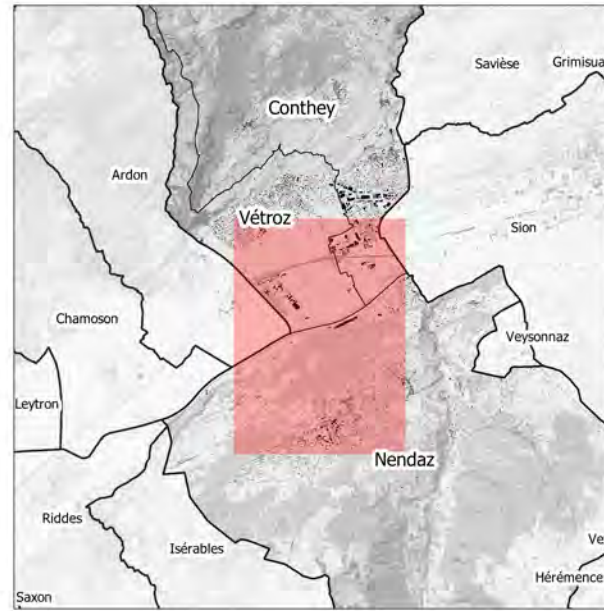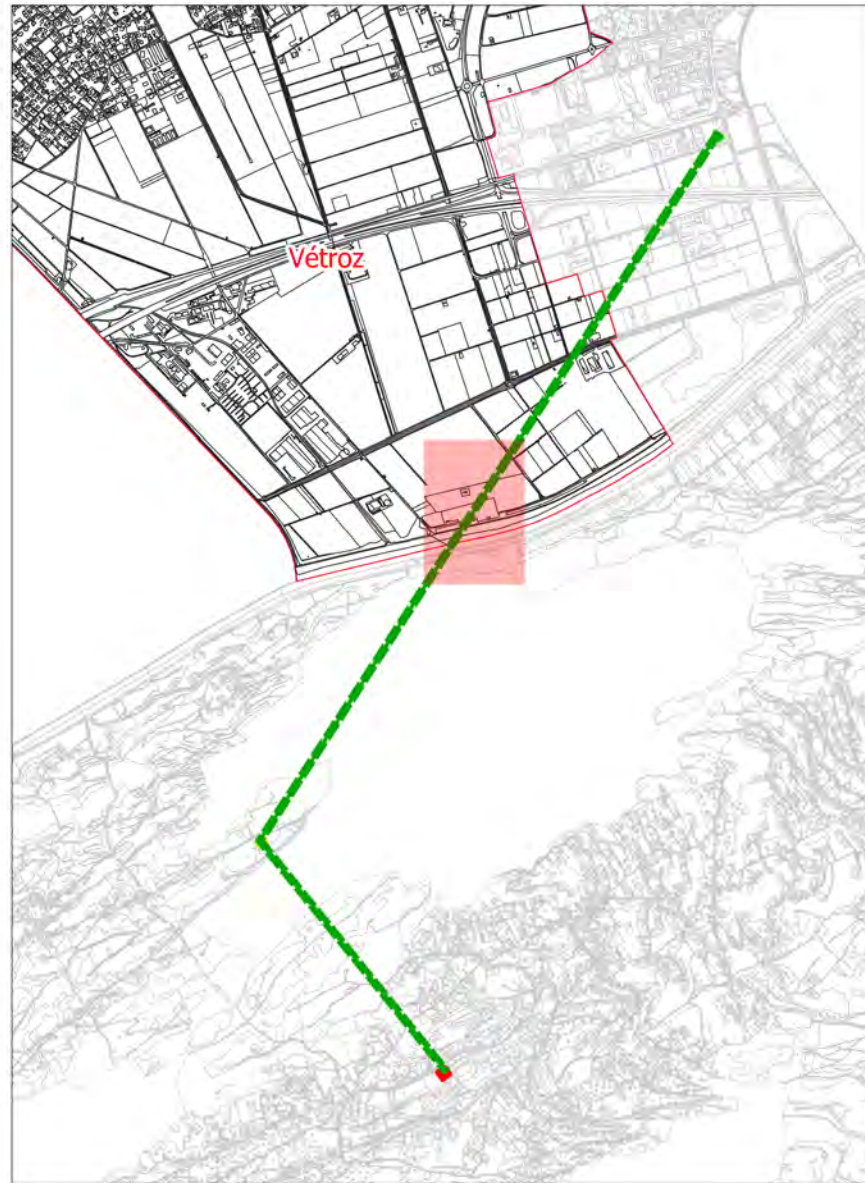

1:2'000



0 20 40 60 80 m


| Date | Projet | Dessin | Contrôle |
|------------|-------------|---------|----------|
| 21.06.2021 | AT | AR | AT |
| 06.04.2023 | AT | AR | AT |
| Plan Nr. | 15527.01.01 | Version | 2 |

Zones d'affectation

- Zone agricole
- Zone industrielle

Zones réservées

- Zone réservée à l'alignement (10m à l'axe)

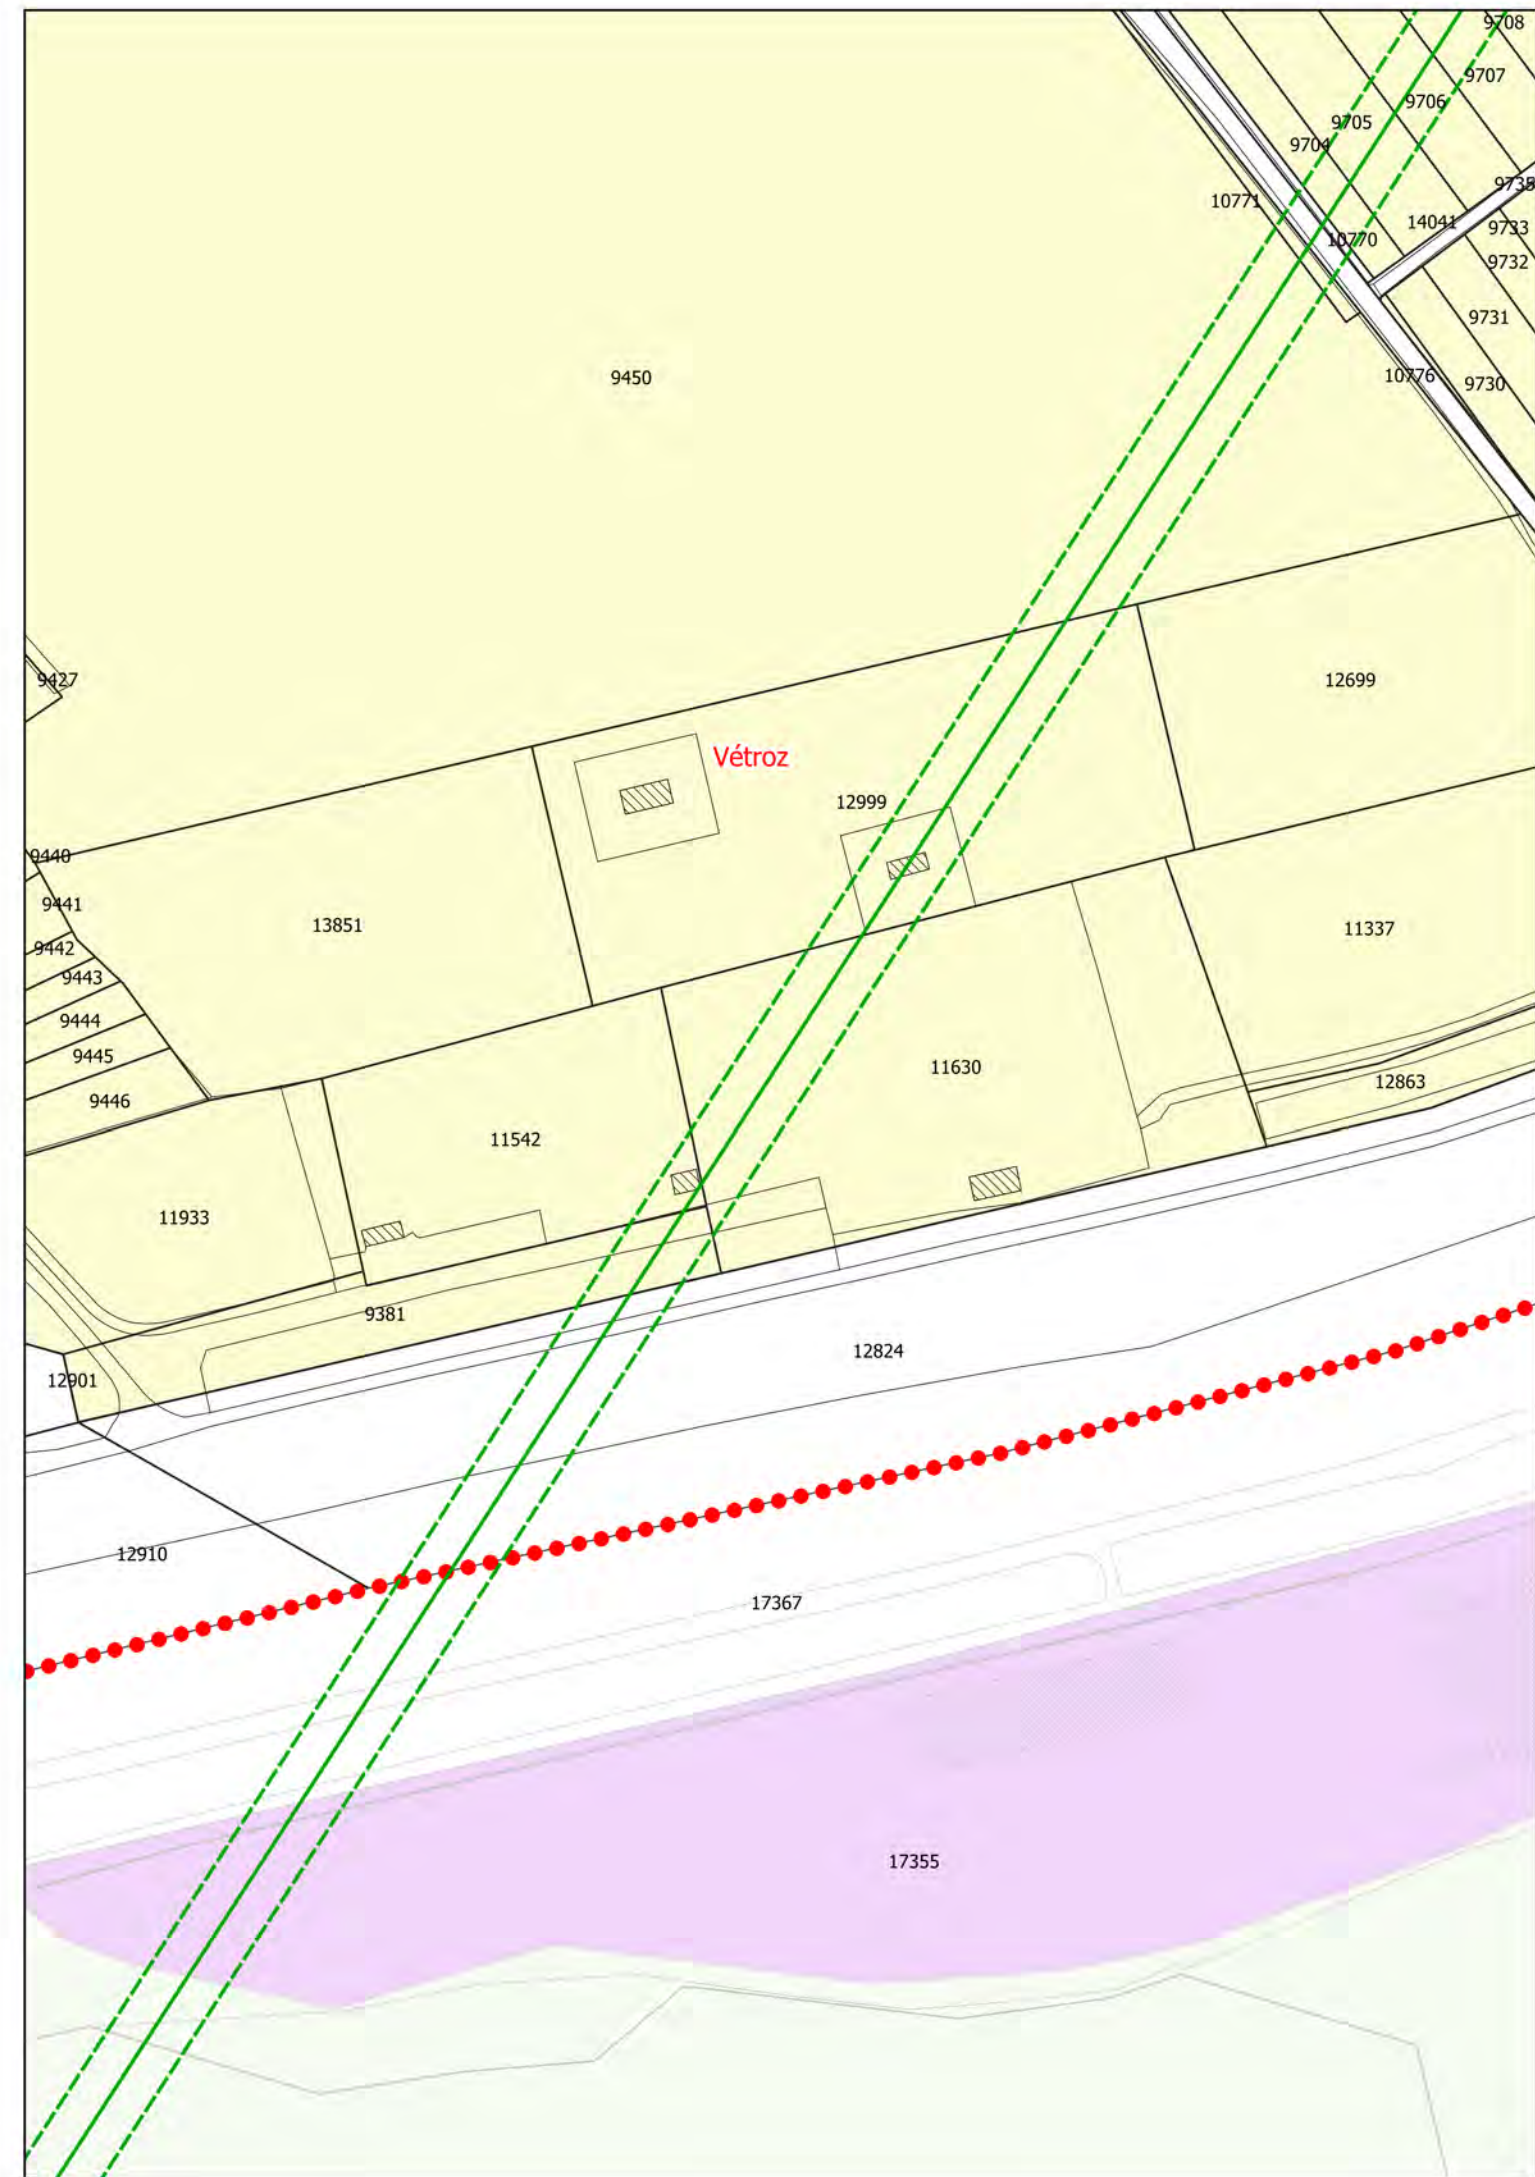

Commune Nendaz





5

Liaison câblée Conthey-Nendaz

ZONES RÉSERVÉES

Liaison
plaine - montagne

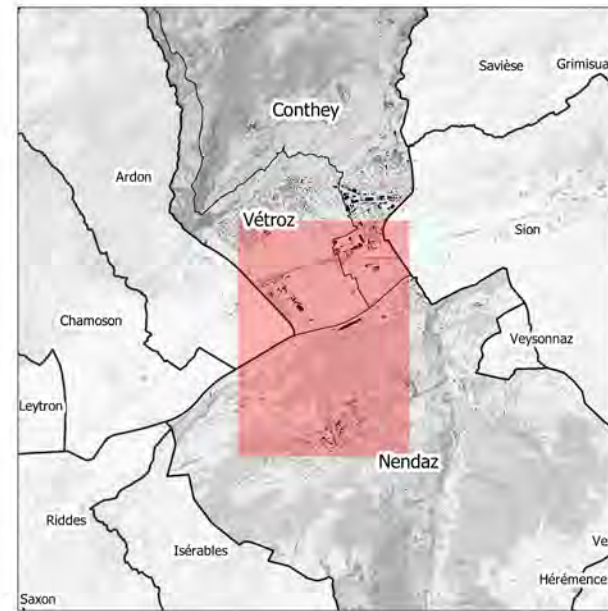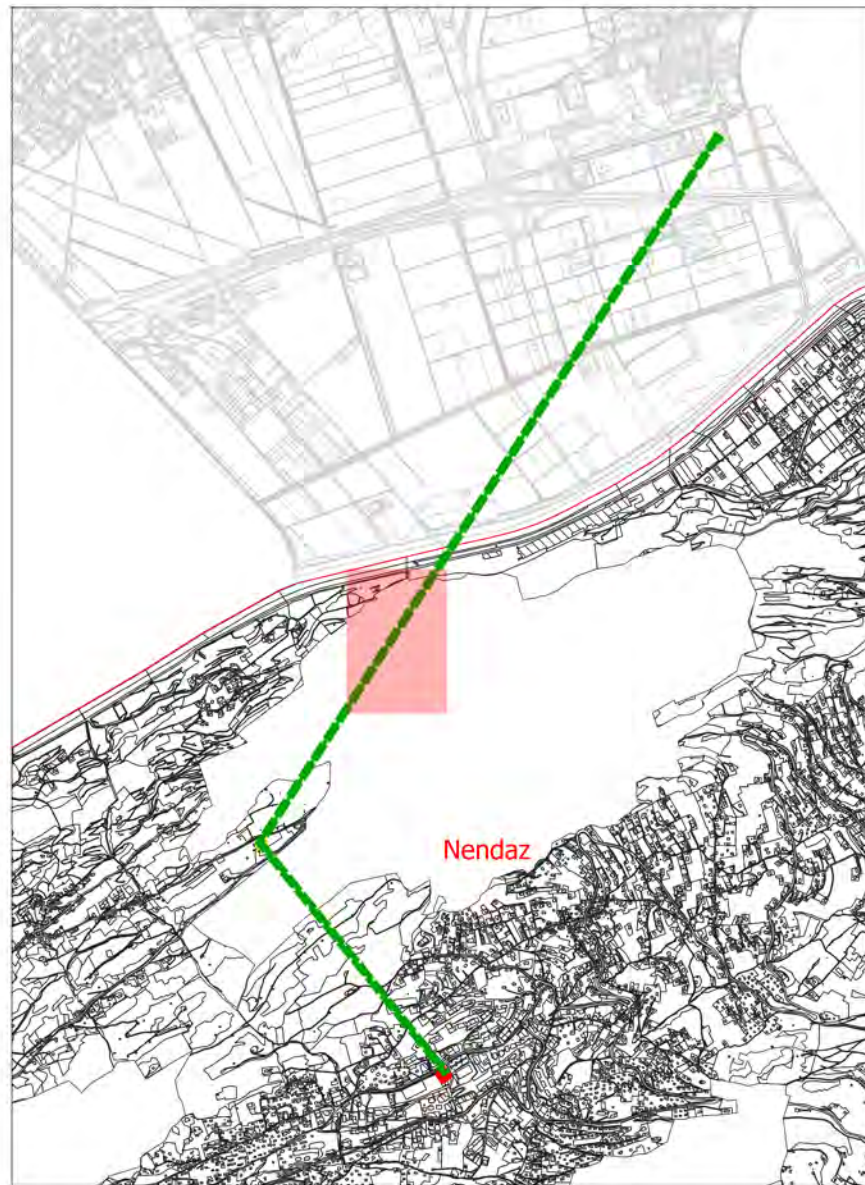

1:2'000



0 20 40 60 80 m

| Date | Projet | Dessin | Contrôle |
|------------|--------|--------|----------|
| 21.06.2021 | AT | AR | AT |
| 06.04.2023 | AT | AR | AT |


| | | | |
|----------|-------------|---------|---|
| Plan Nr. | 15527.01.01 | Version | 2 |
|----------|-------------|---------|---|

Zones d'affectation

- Zone industrielle
- Fôret
- Zone agricole

Zones réservées



- Zone réservée à l'alignement (10m à l'axe)

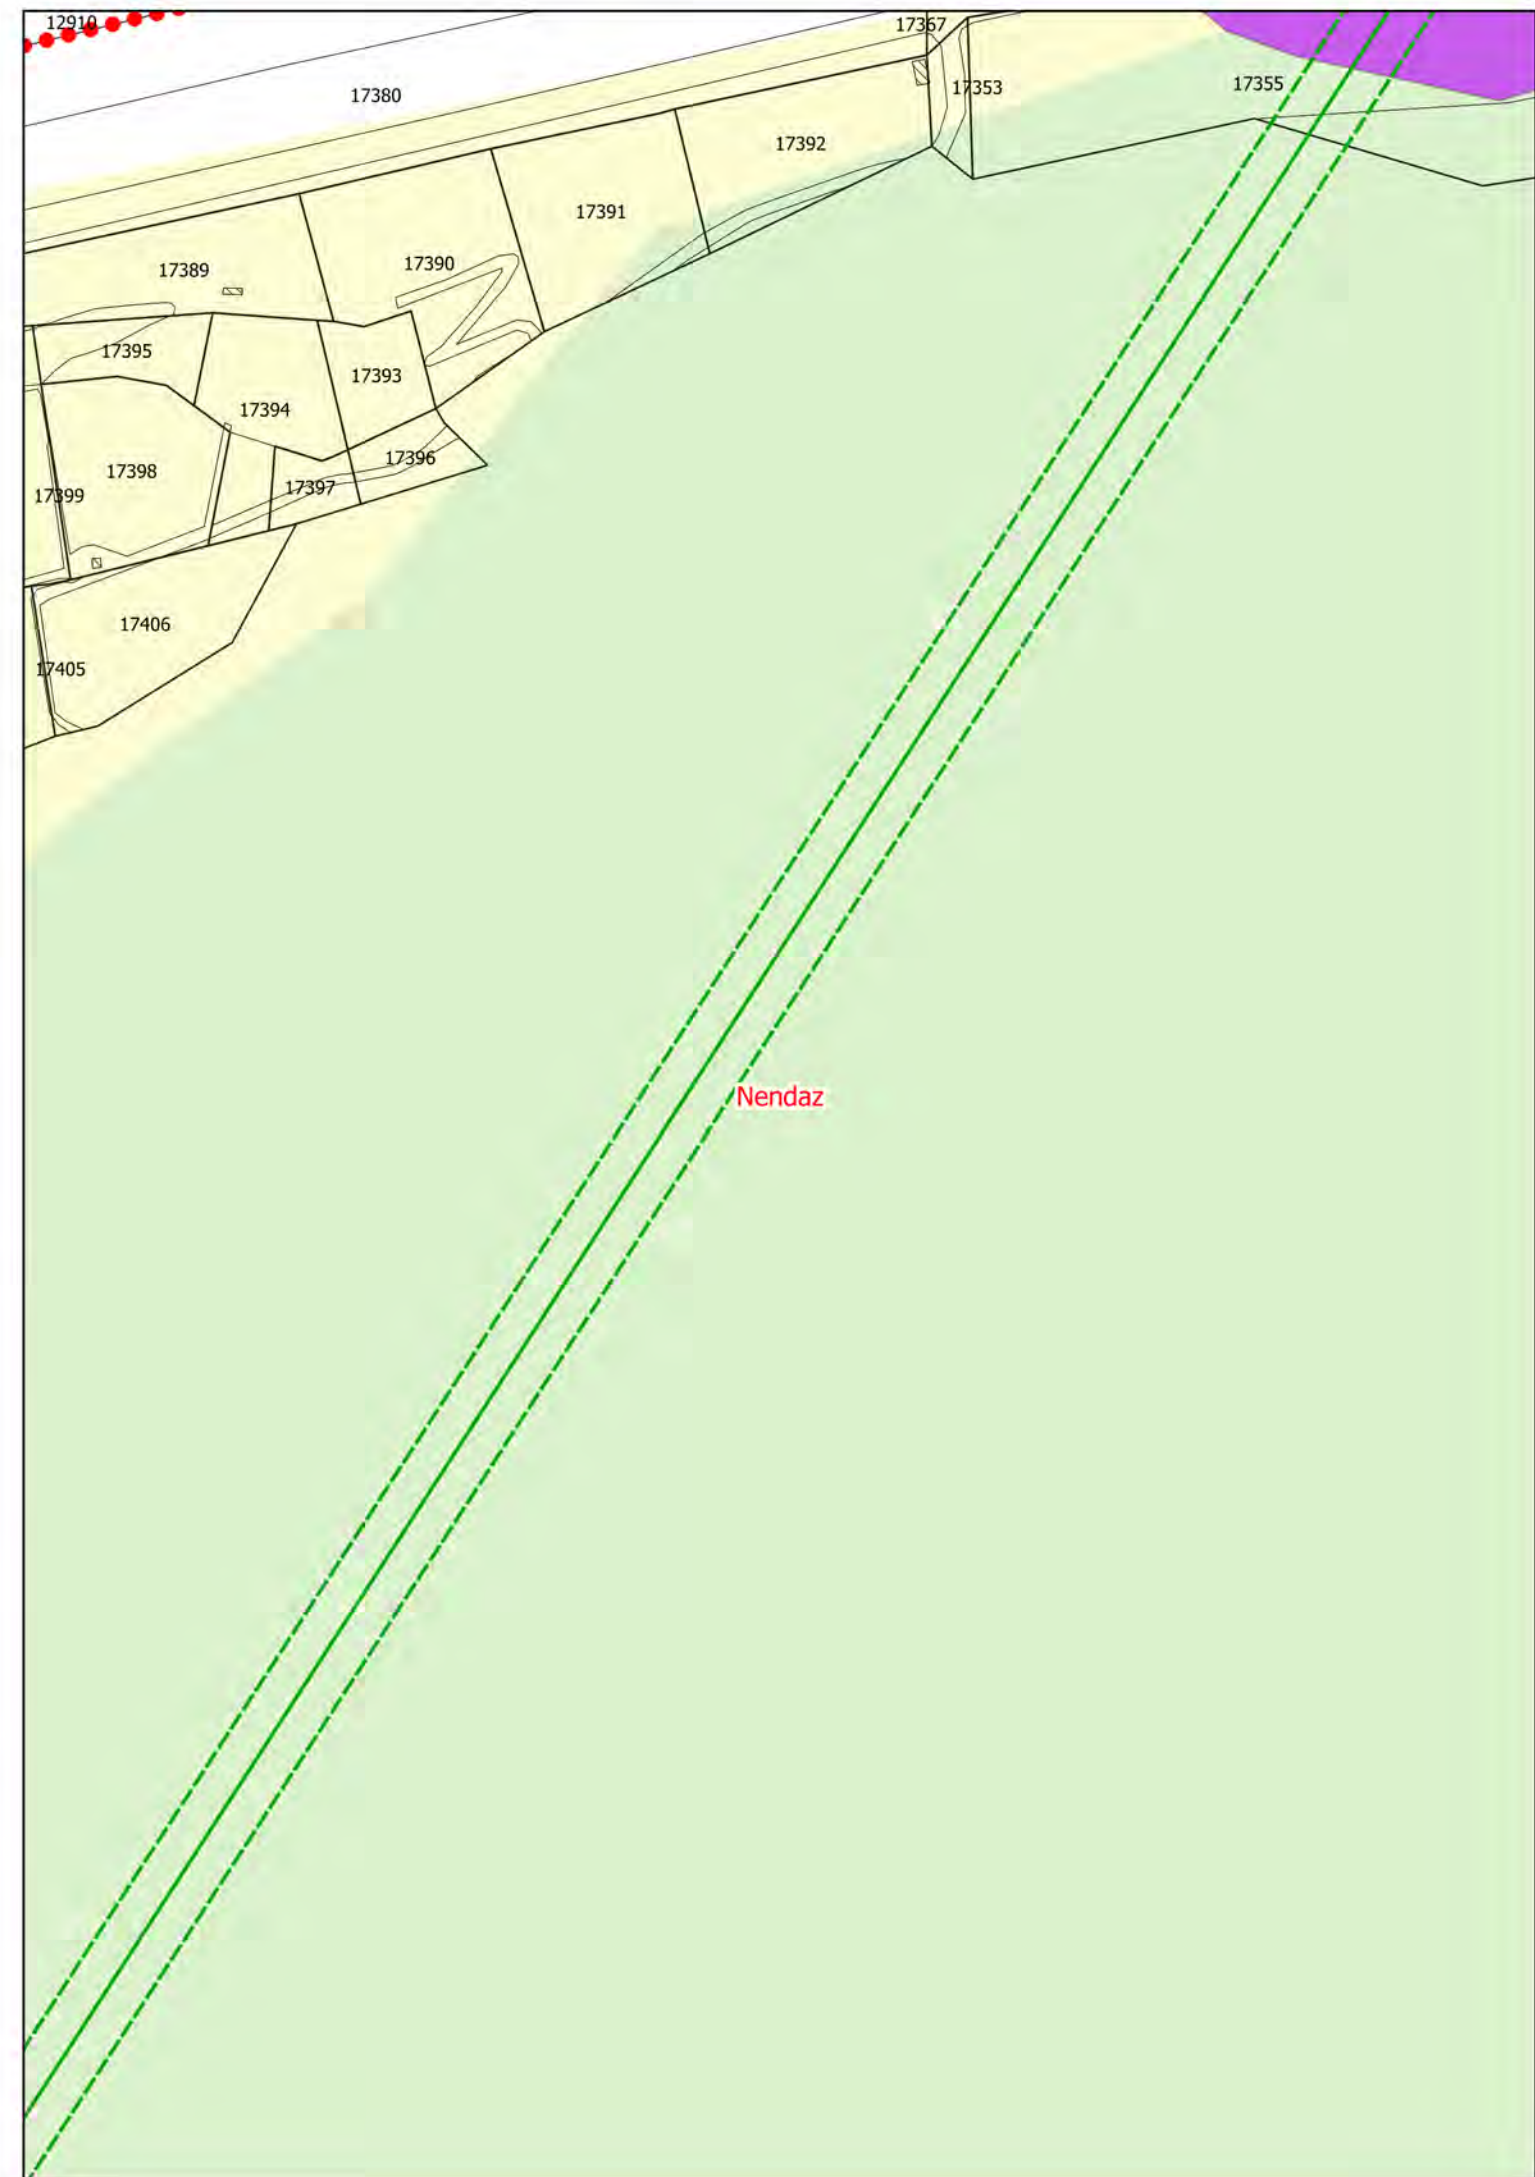



ZONES RÉSERVÉES

Liaison
plaine - montagne

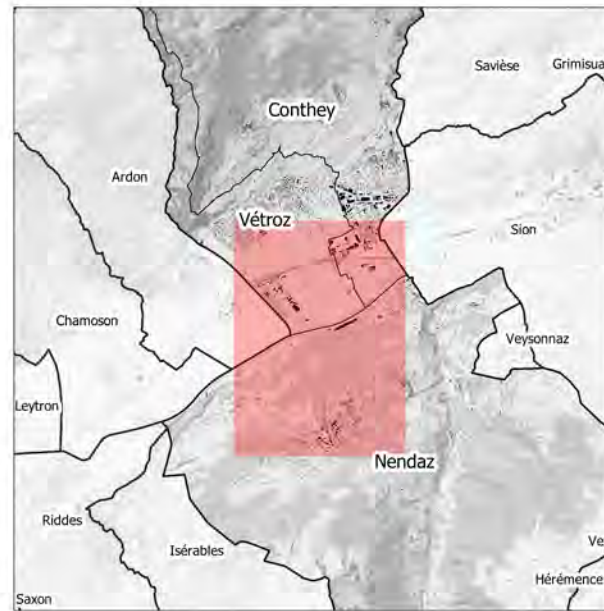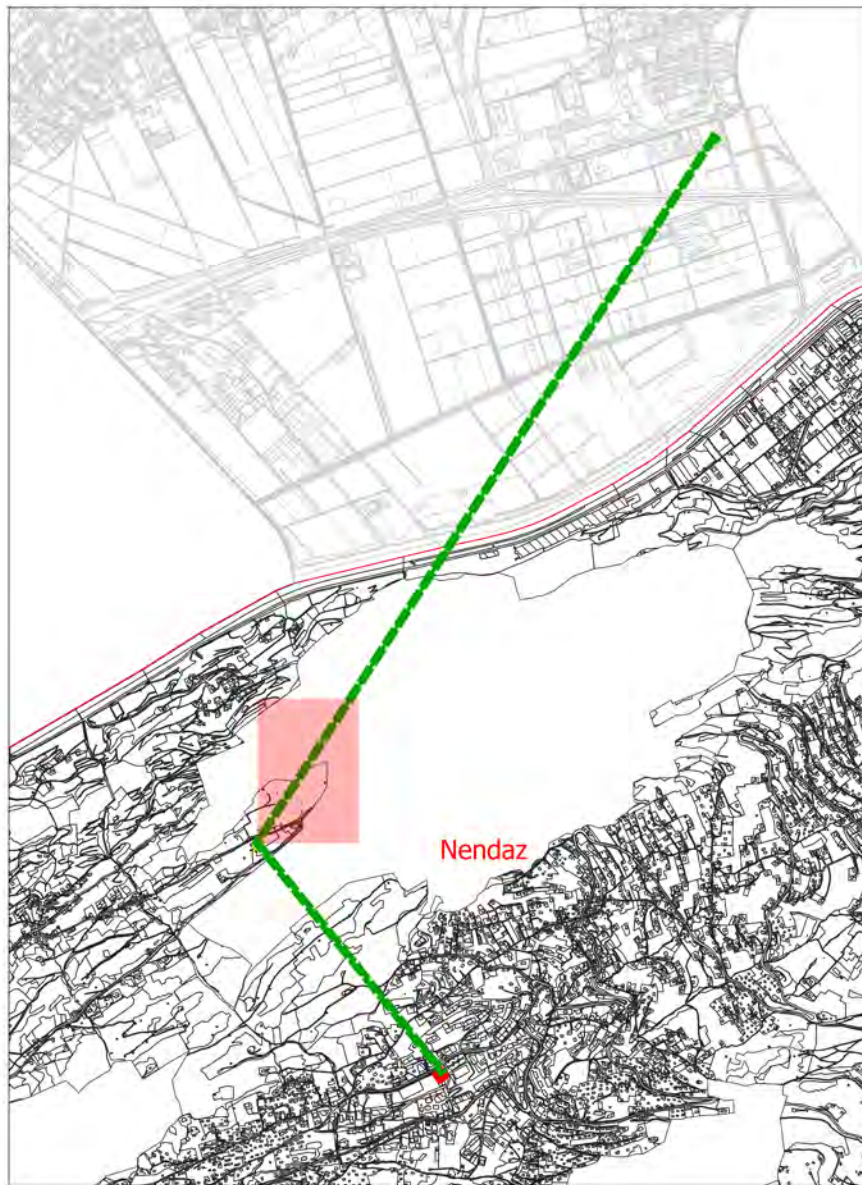

1:2'000



0 20 40 60 80 m

| Date | Projet | Dessin | Contrôle |
|------------|--------|--------|----------|
| 21.06.2021 | AT | AR | AT |
| 06.04.2023 | AT | AR | AT |


| | | | |
|----------|-------------|---------|---|
| Plan Nr. | 15527.01.01 | Version | 2 |
|----------|-------------|---------|---|

Zones d'affectation

- Fôret
- Zone agricole

Zones réservées

- Zone réservée
- Zone réservée à l'alignement (10m à l'axe)

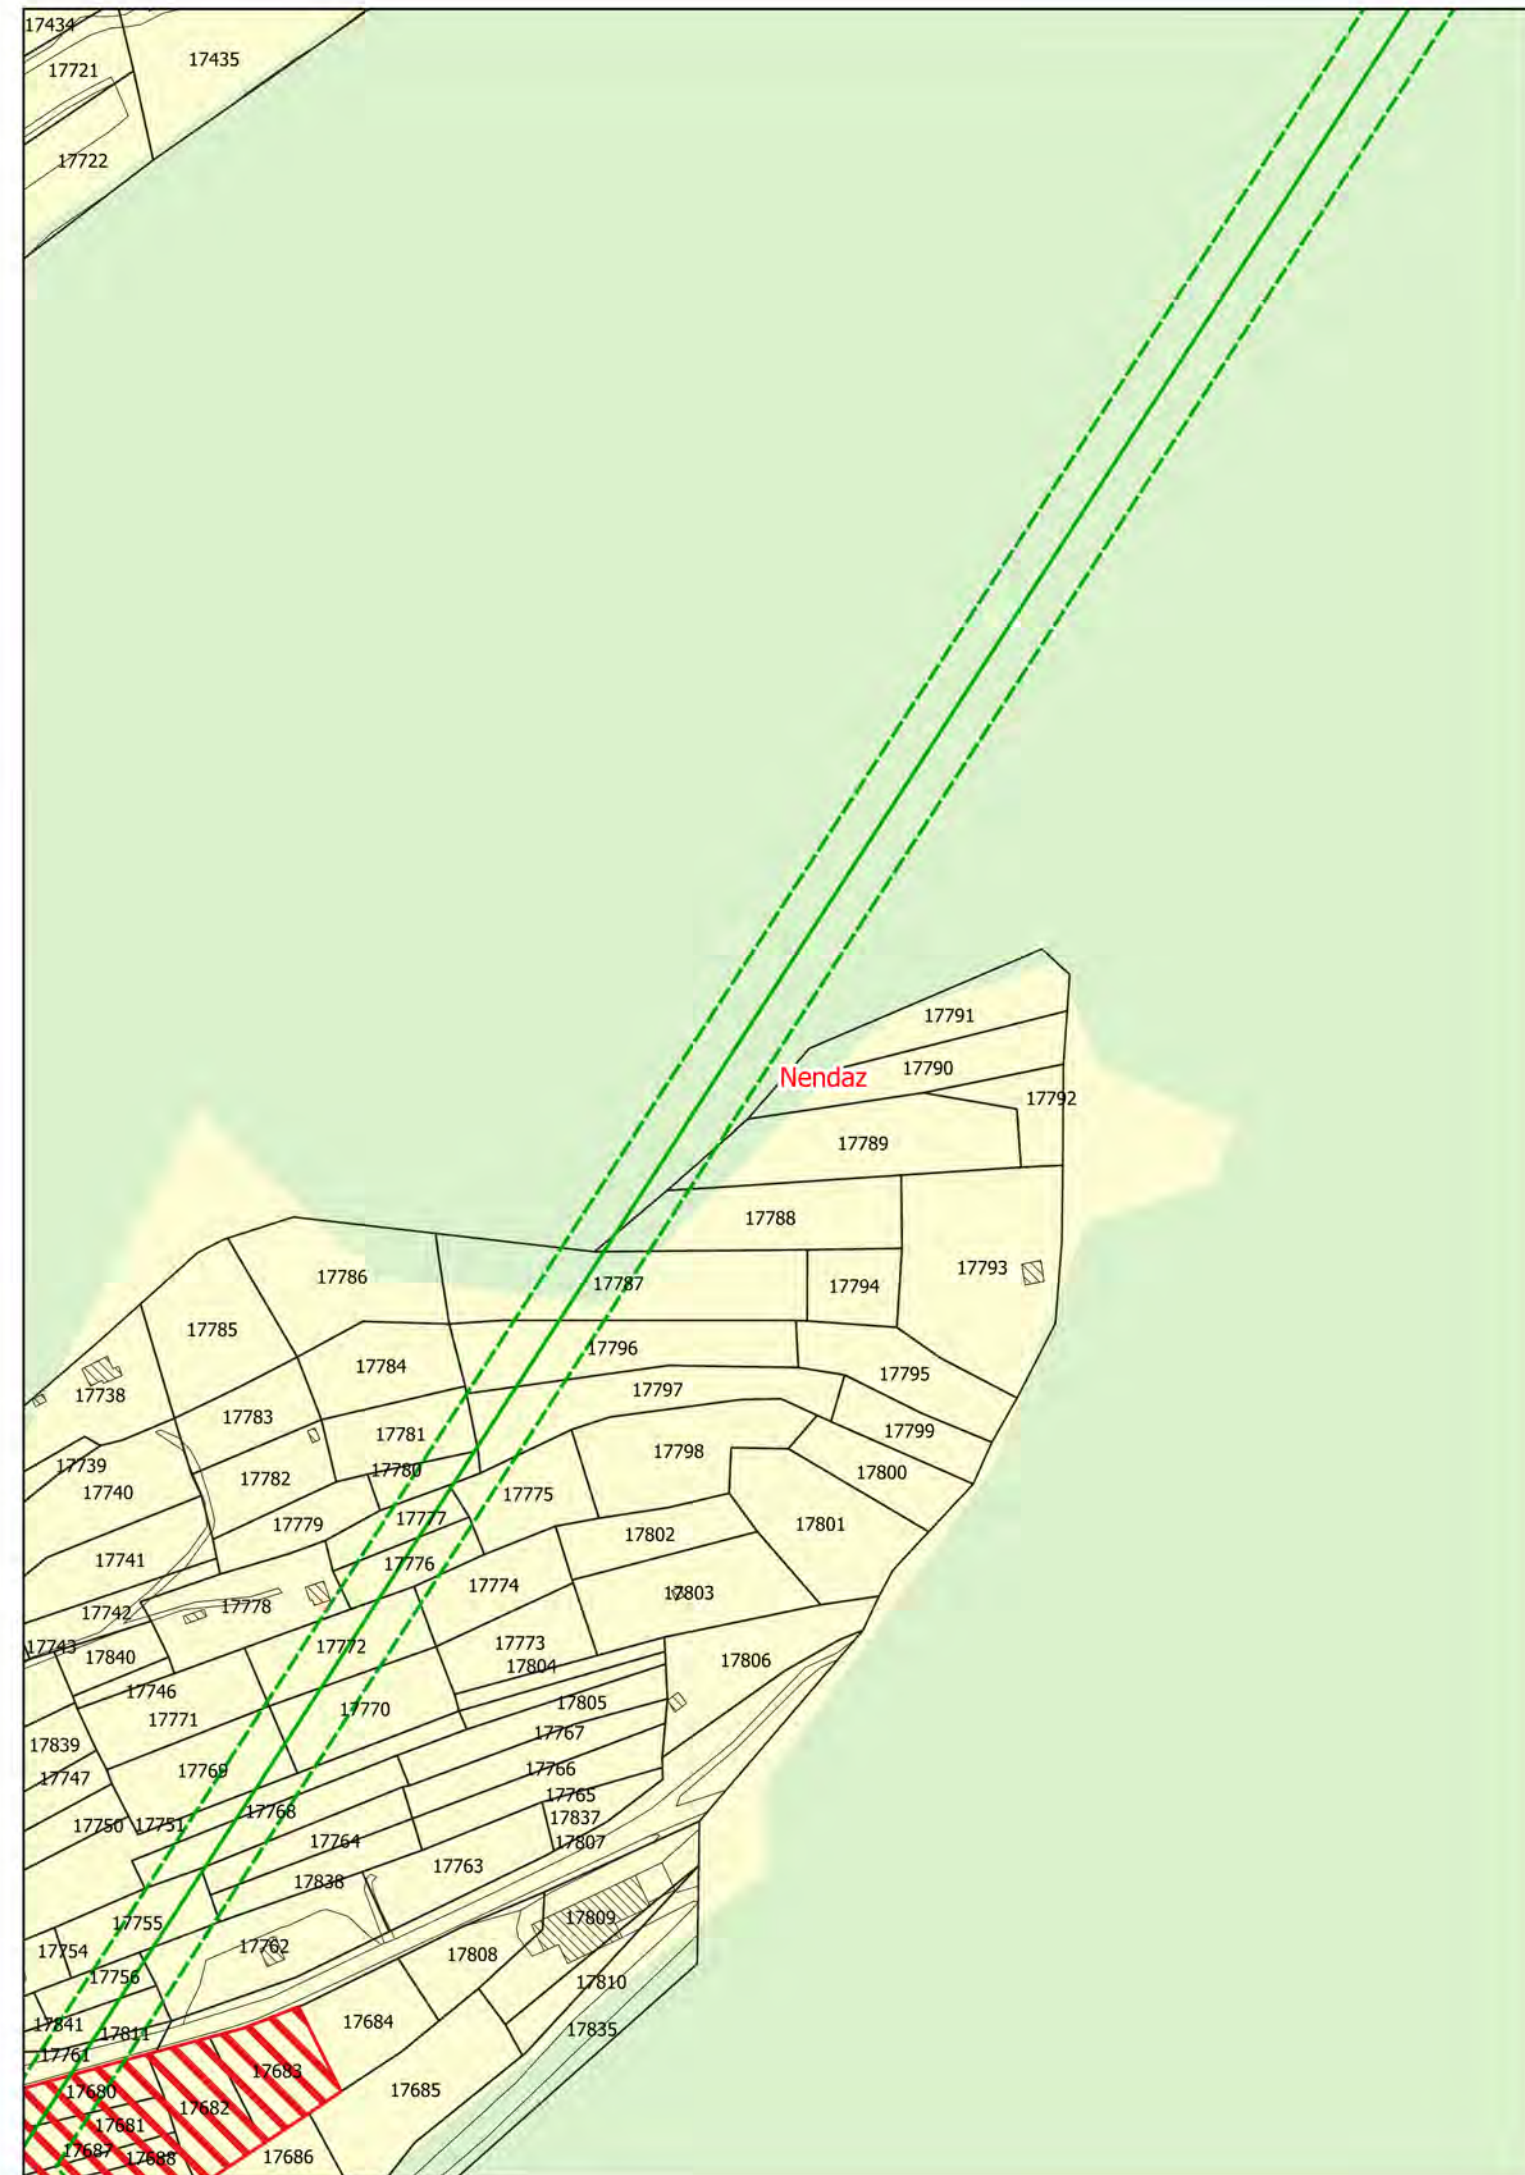

Commune Nendaz





7

Liaison câblée Conthey-Nendaz

ZONES RÉSERVÉES

Station intermédiaire et équipements liés

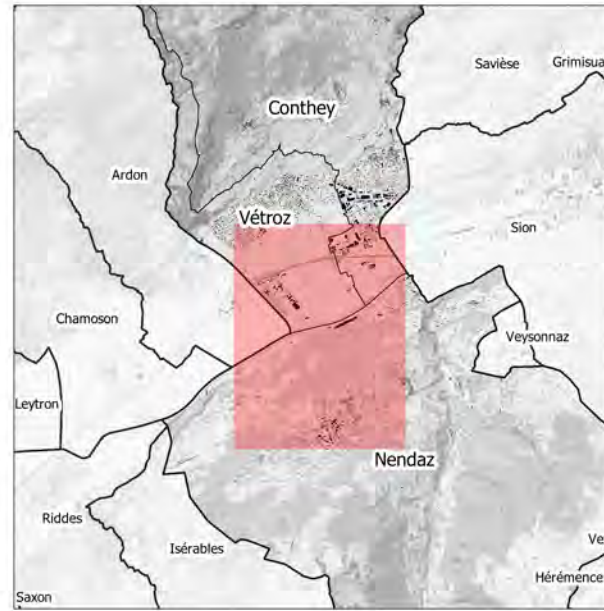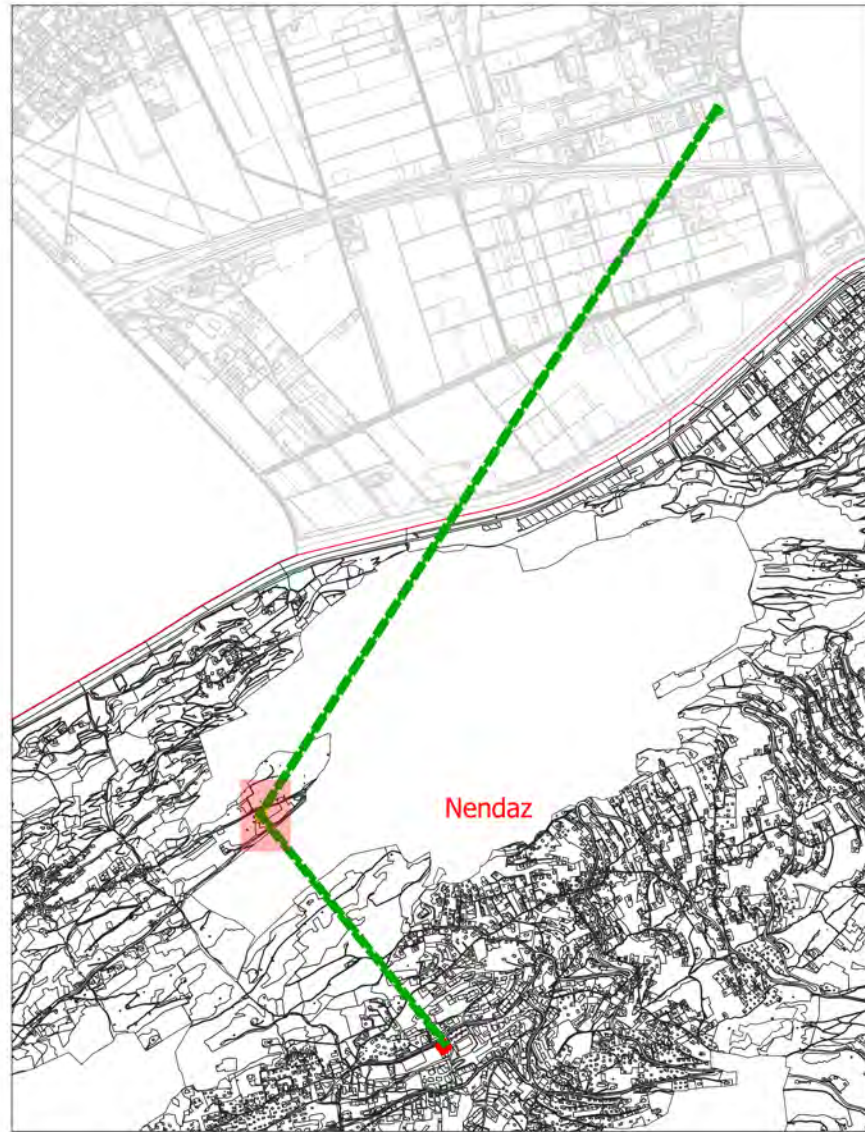

1:1'000



0 10 20 30 40 m

| Date | Projet | Dessin | Contrôle |
|------------|--------|--------|----------|
| 21.06.2021 | AT | AR | AT |
| 06.04.2023 | AT | AR | AT |


| | | | |
|----------|-------------|---------|---|
| Plan Nr. | 15527.01.01 | Version | 2 |
|----------|-------------|---------|---|

Zones d'affectation

- Fôret
- Zone agricole

Zones réservées



- Zone réservée
- Zone réservée à l'alignement (10m à l'axe)

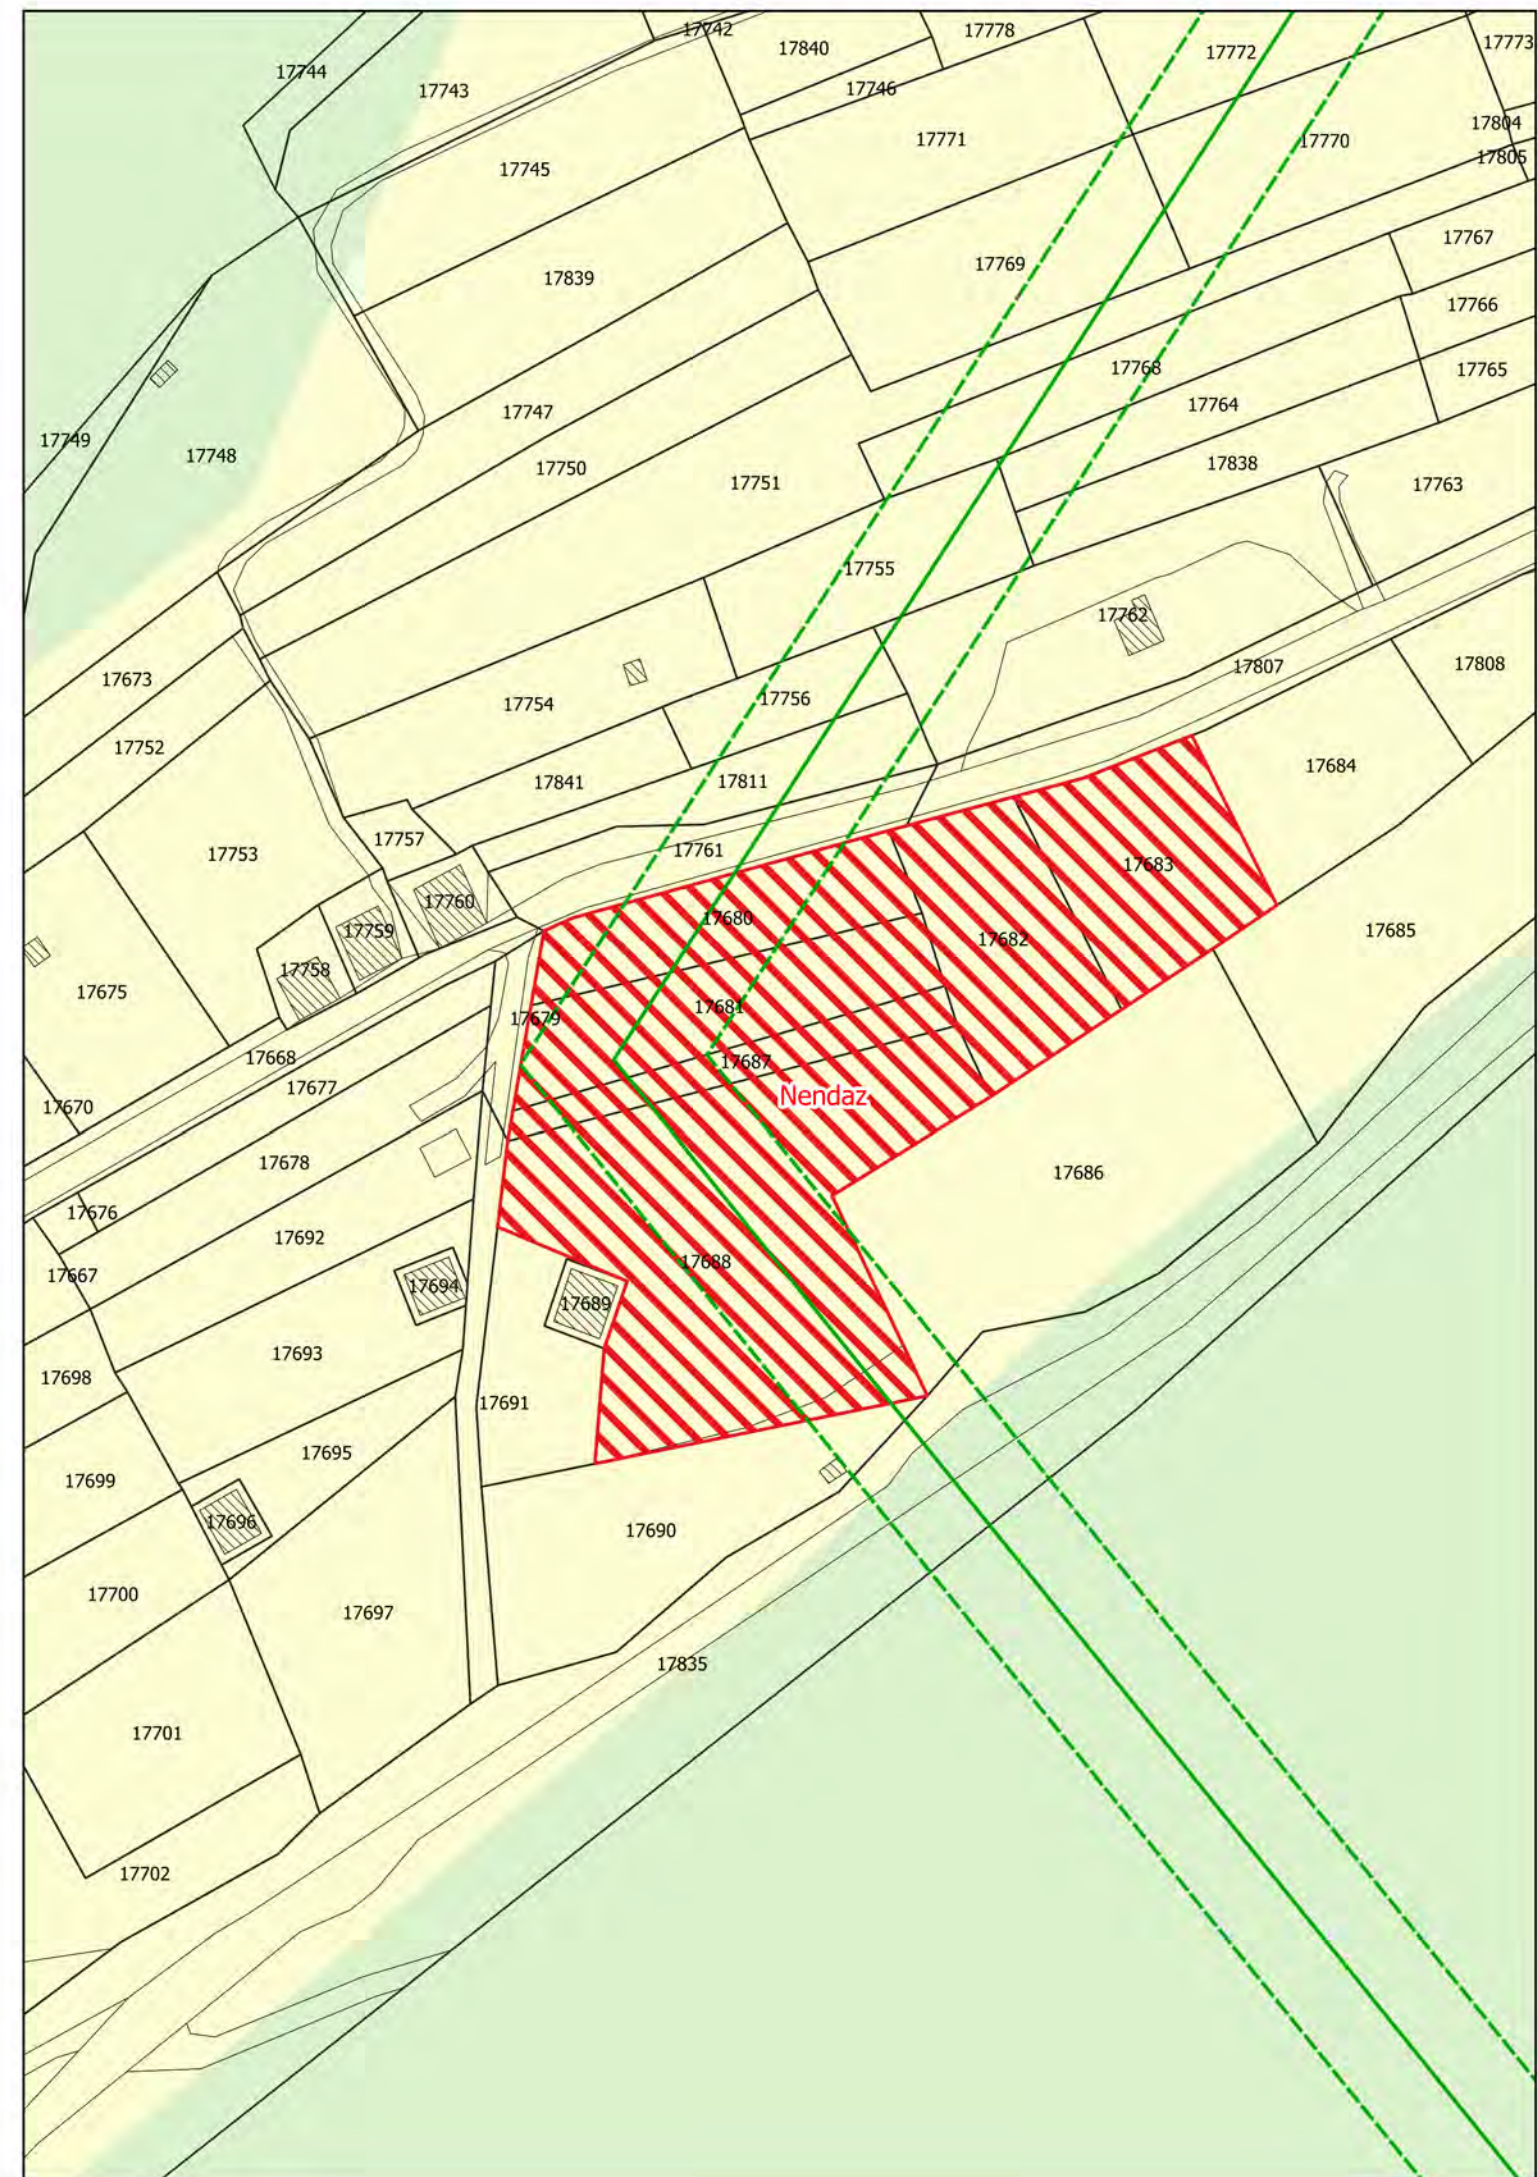



ZONES RÉSERVÉES

Liaison
plaine - montagne

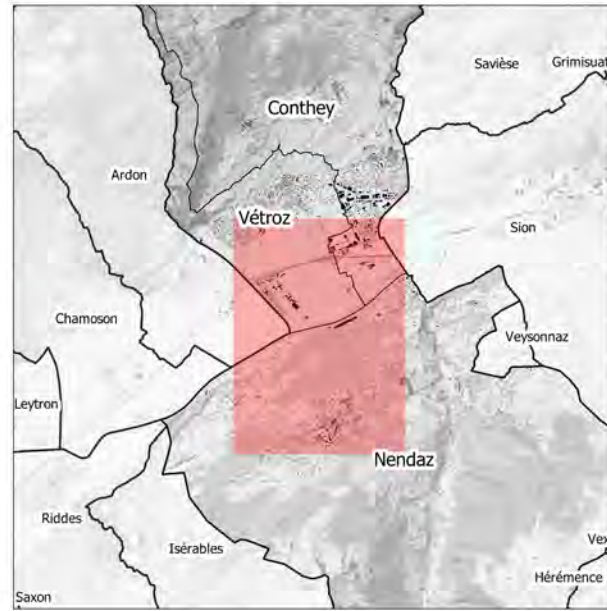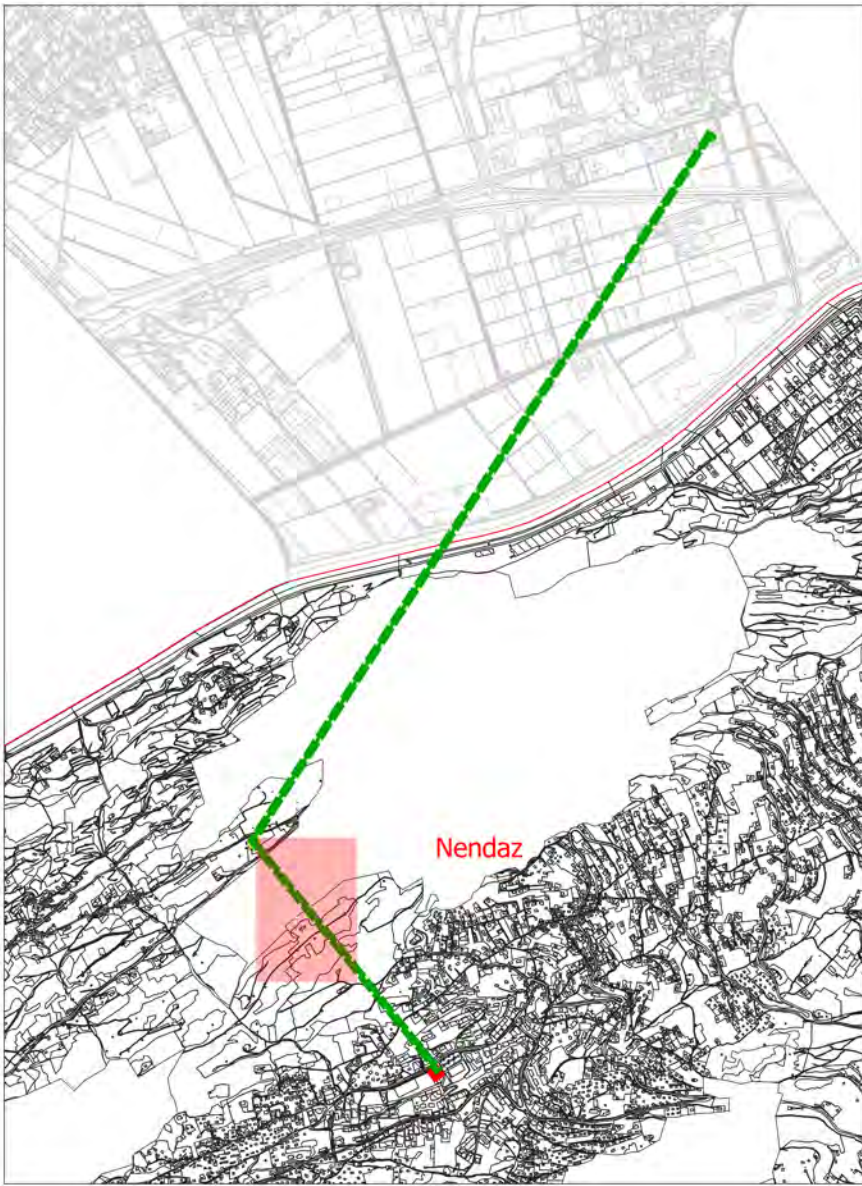

1:2'000



0 20 40 60 80 m


| Date | Projet | Dessin | Contrôle |
|------------|-------------|---------|----------|
| 21.06.2021 | AT | AR | AT |
| 06.04.2023 | AT | AR | AT |
| Plan Nr. | 15527.01.01 | Version | 2 |

Zones d'affectation

- Fôret
- Zone agricole

Zones réservées

- Zone réservée
- Zone réservée à l'alignement (10m à l'axe)

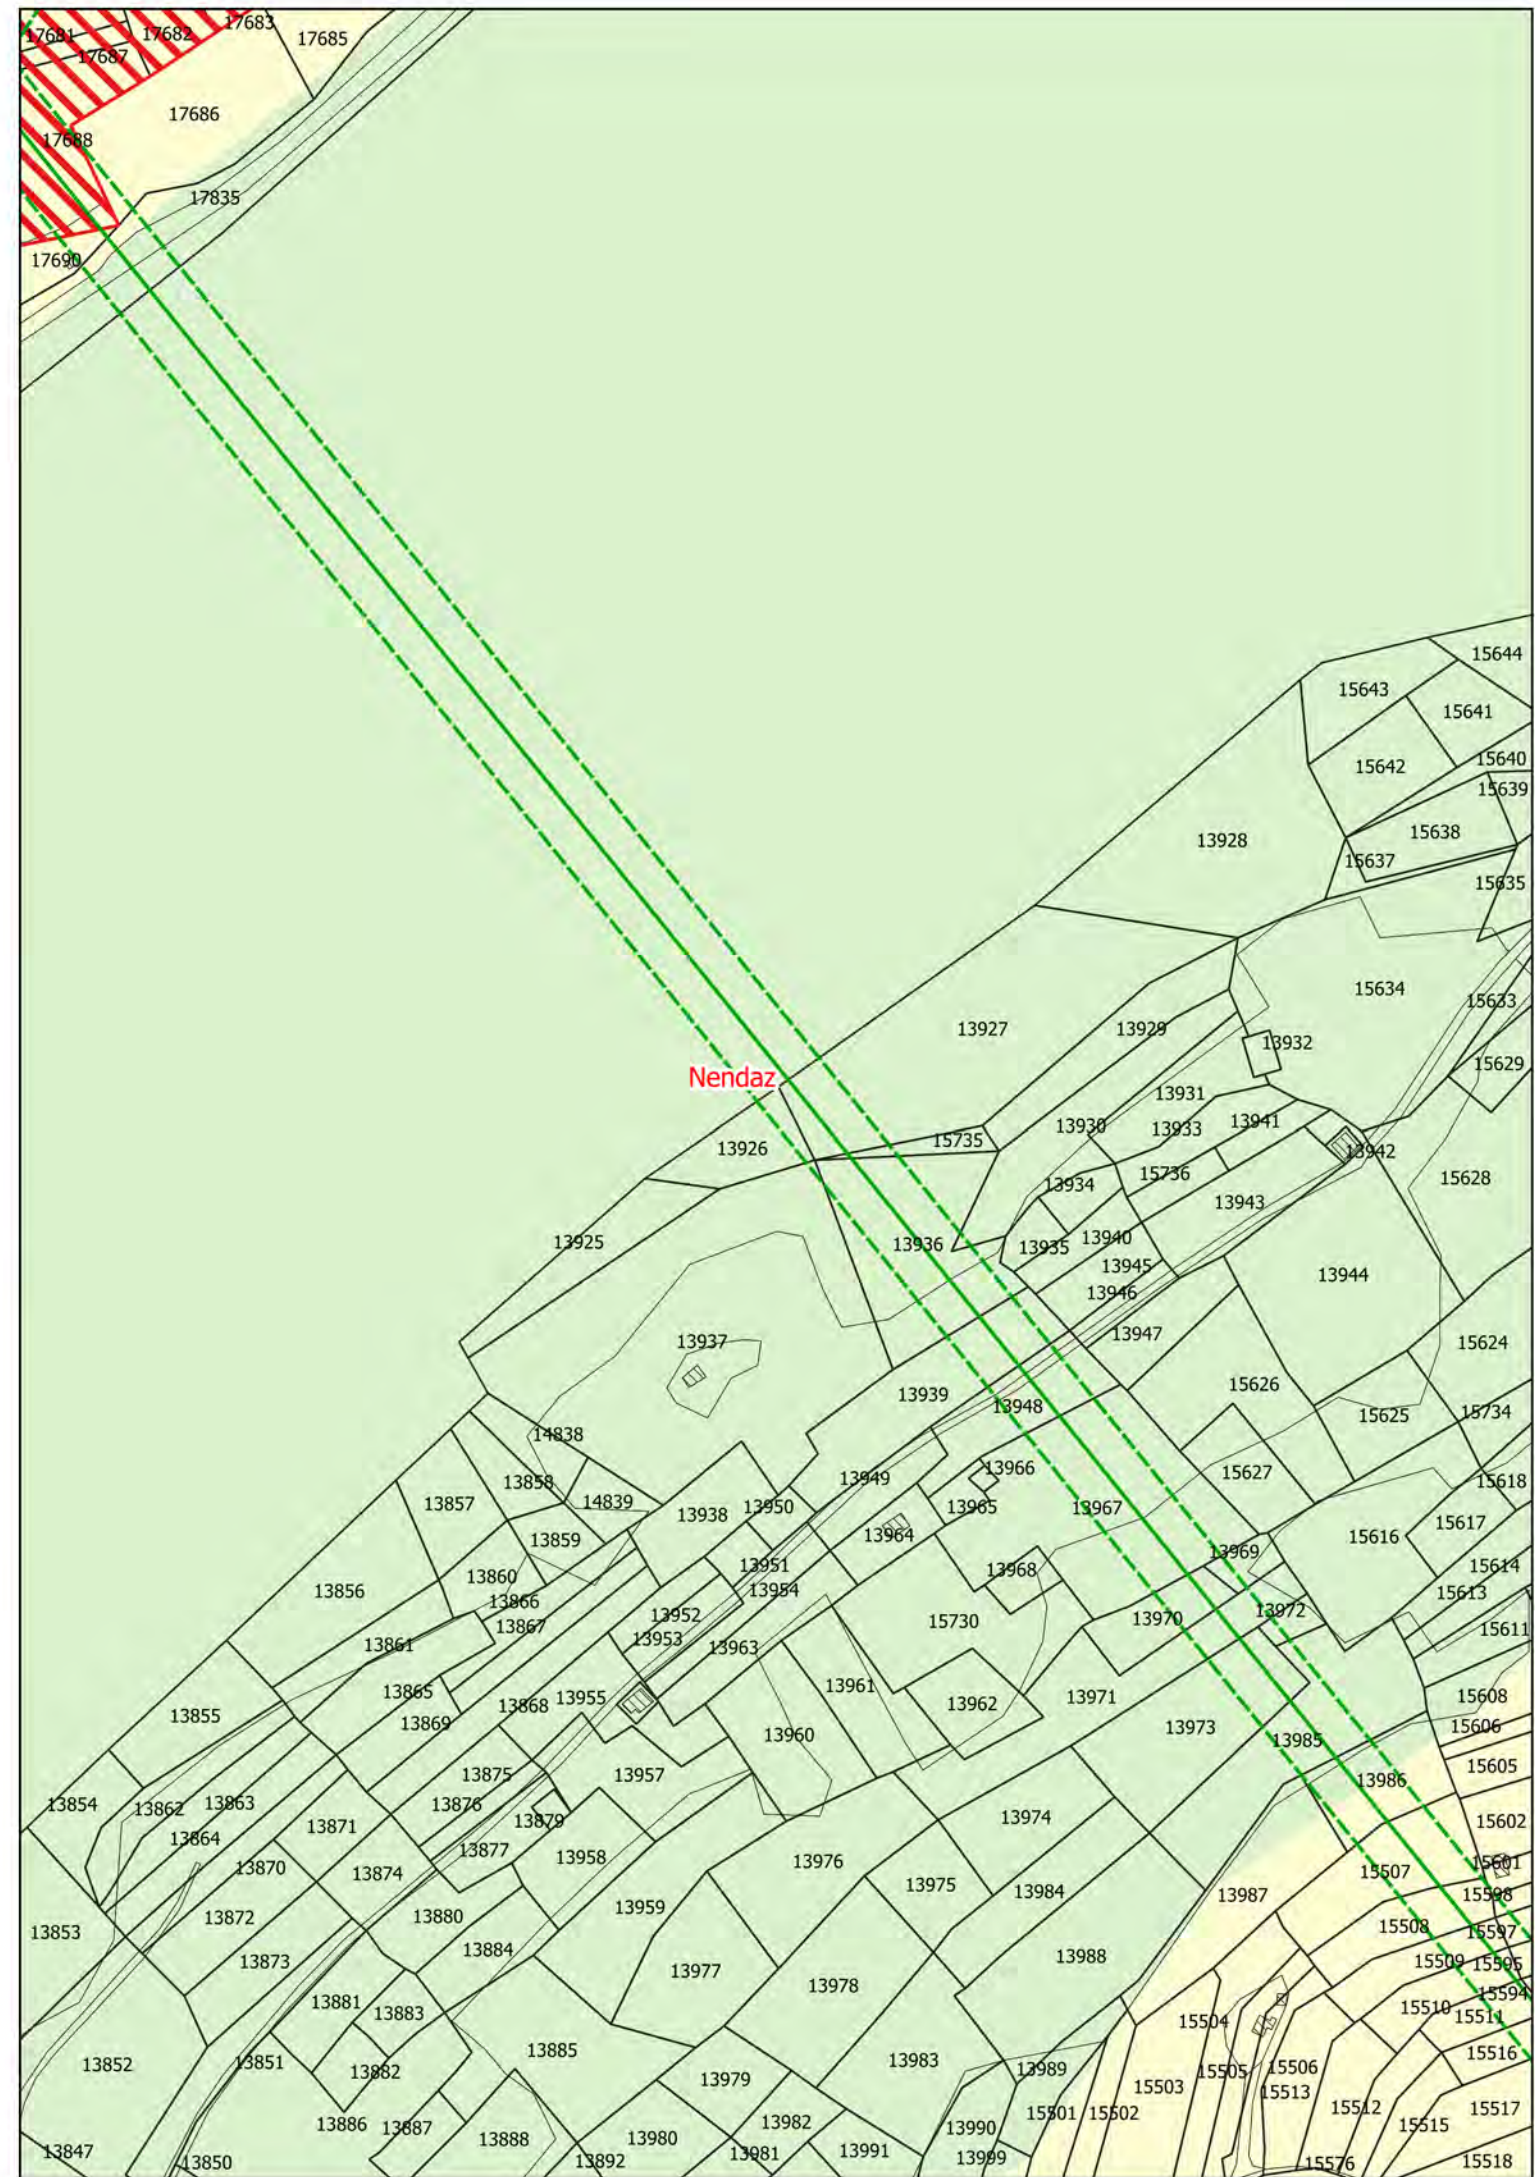

Commune Nendaz





9

Liaison câblée Conthey-Nendaz

ZONES RÉSERVÉES

Liaison
plaine - montagne

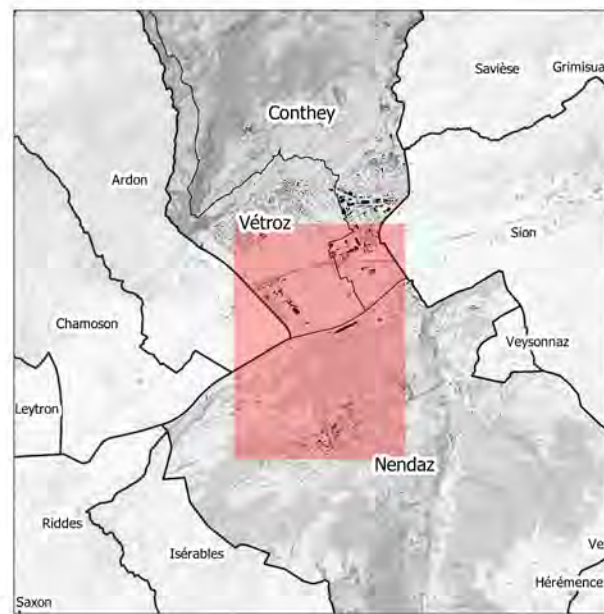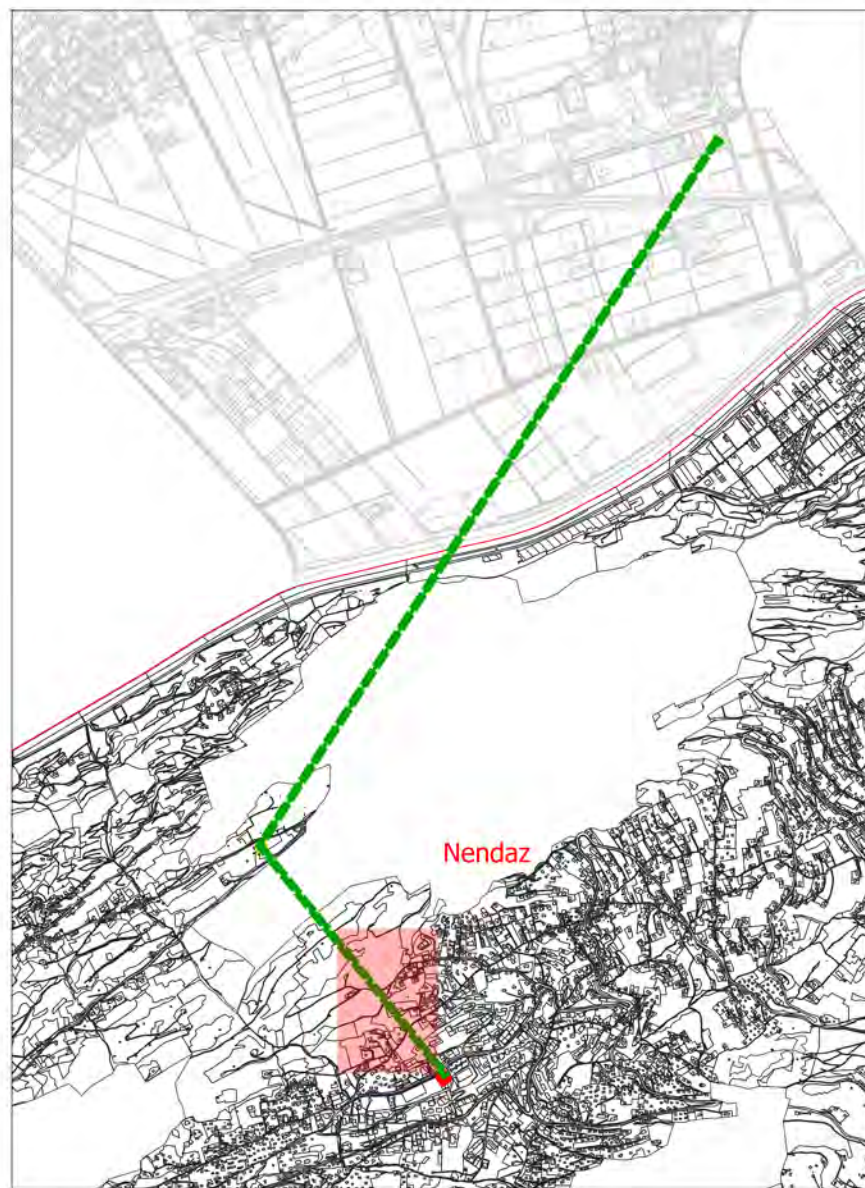

1:2'000



0 20 40 60 80 m

| Date | Projet | Dessin | Contrôle |
|------------|--------|--------|----------|
| 21.06.2021 | AT | AR | AT |
| 06.04.2023 | AT | AR | AT |


| | | | |
|----------|-------------|---------|---|
| Plan Nr. | 15527.01.01 | Version | 2 |
|----------|-------------|---------|---|

Zones d'affectation

- Intérêt général
- Fôret
- Zone agricole

Zones réservées



- Zone réservée à l'alignement (10m à l'axe)

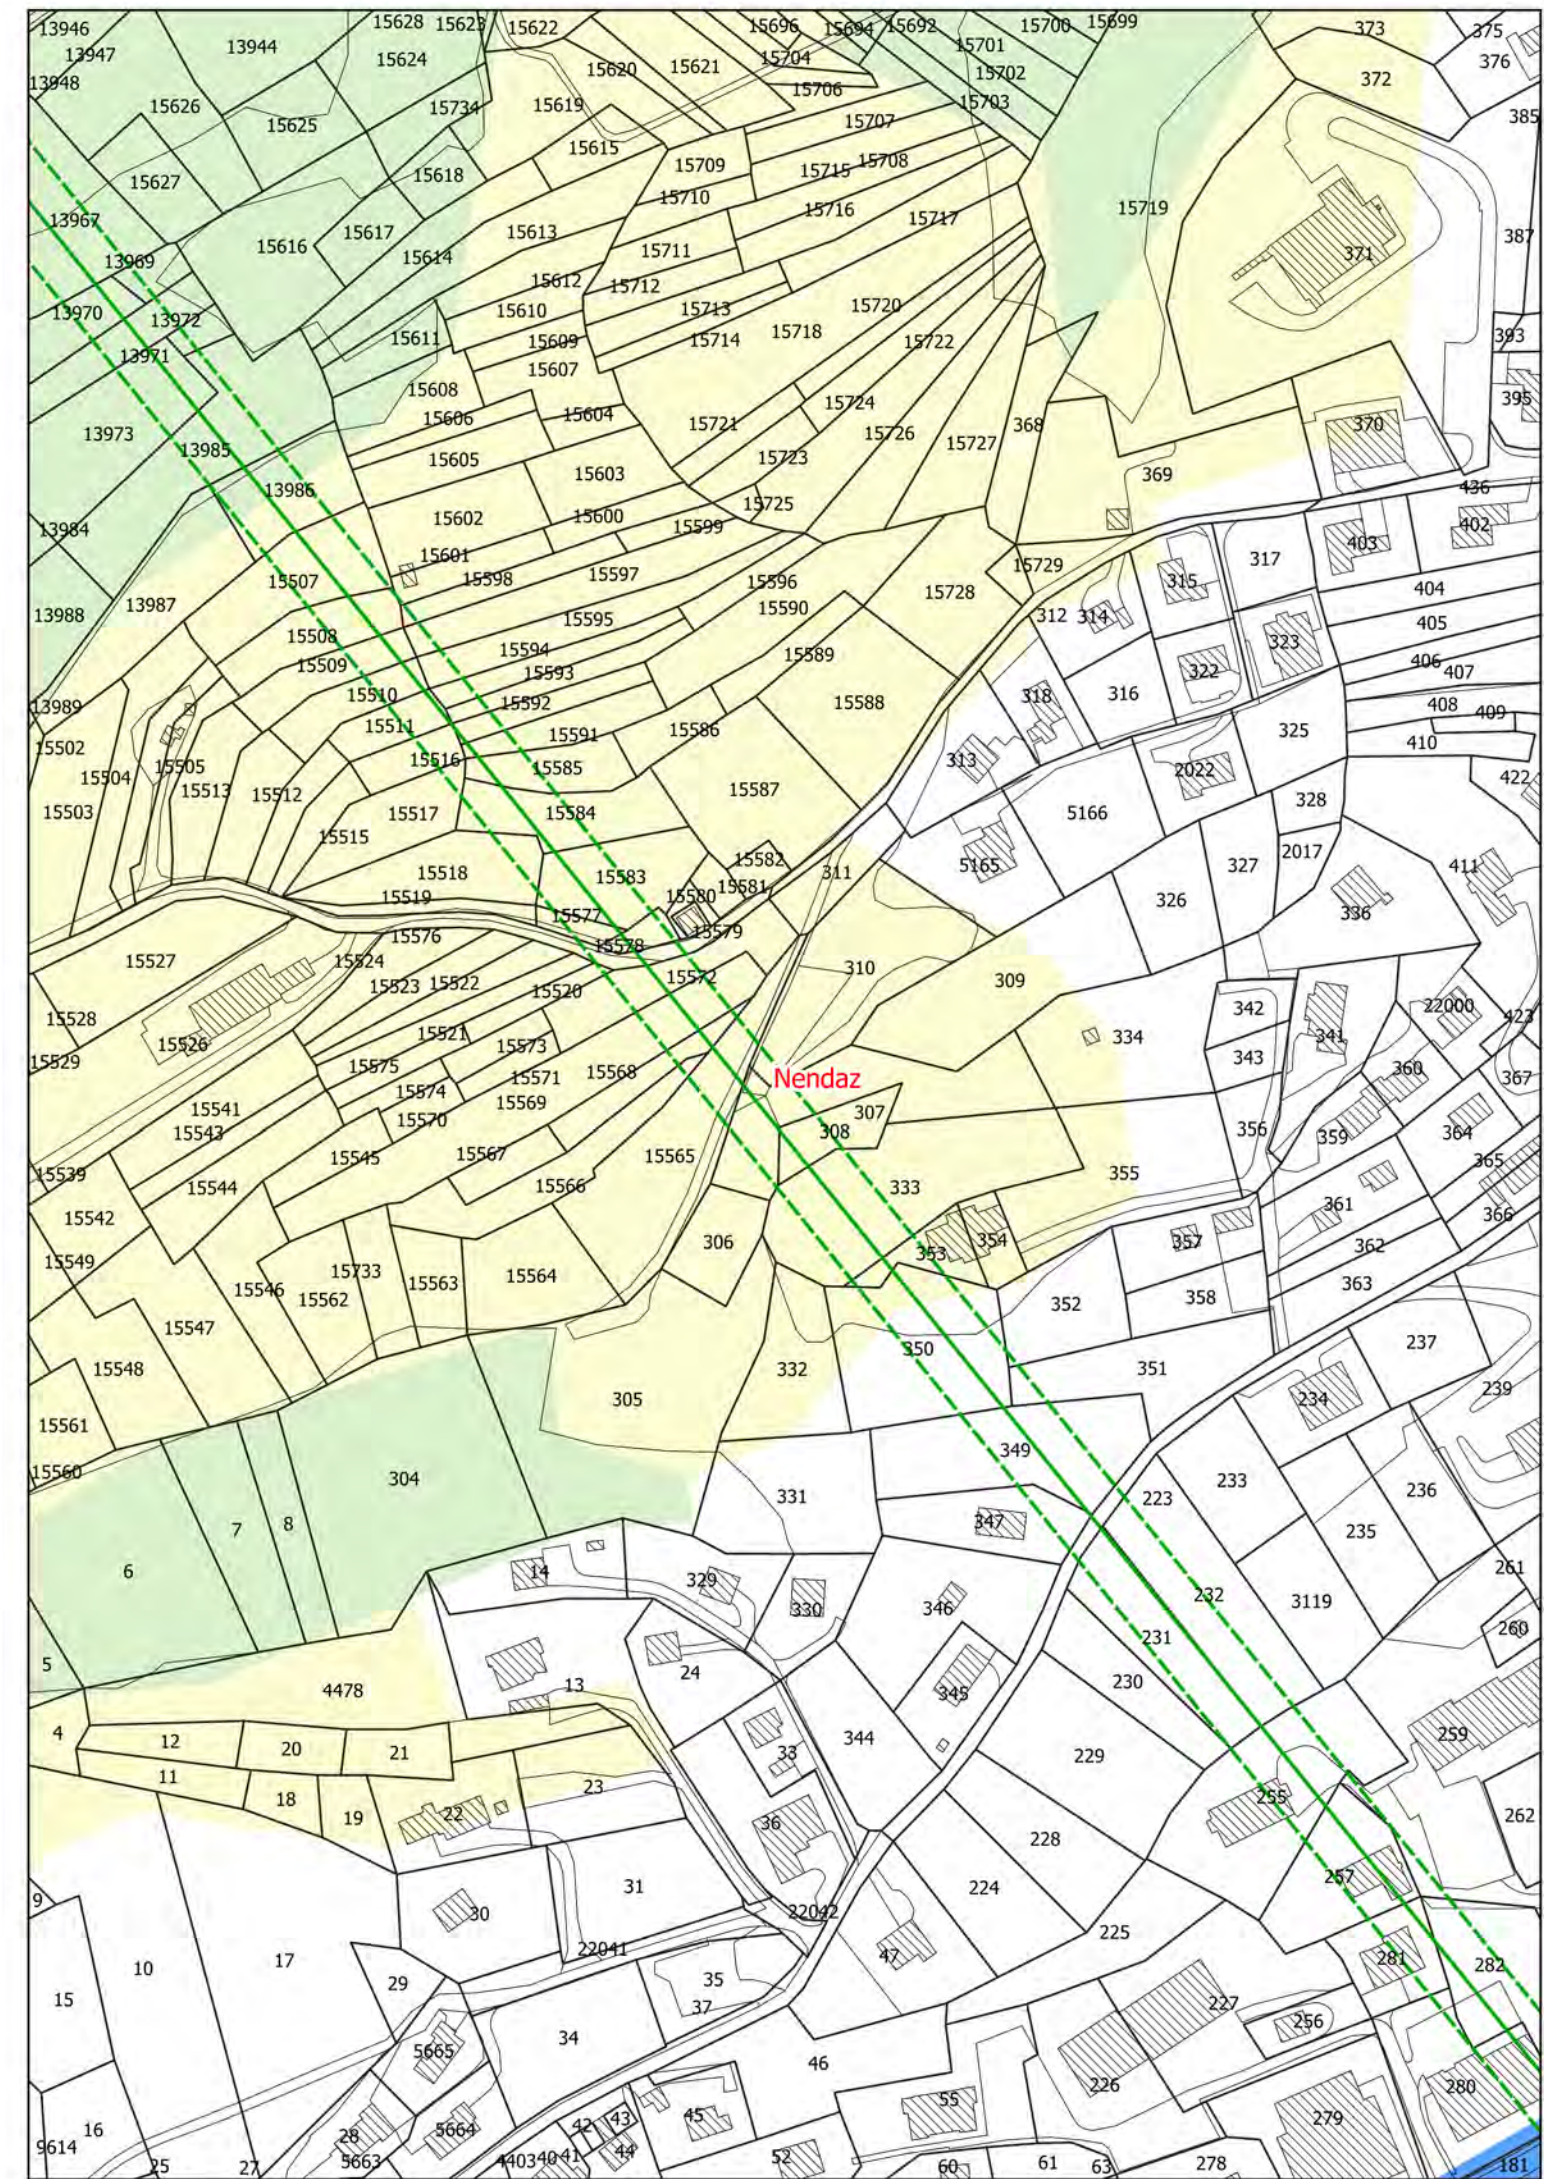



ZONES RÉSERVÉES

Station d'arrivée
et équipements liés

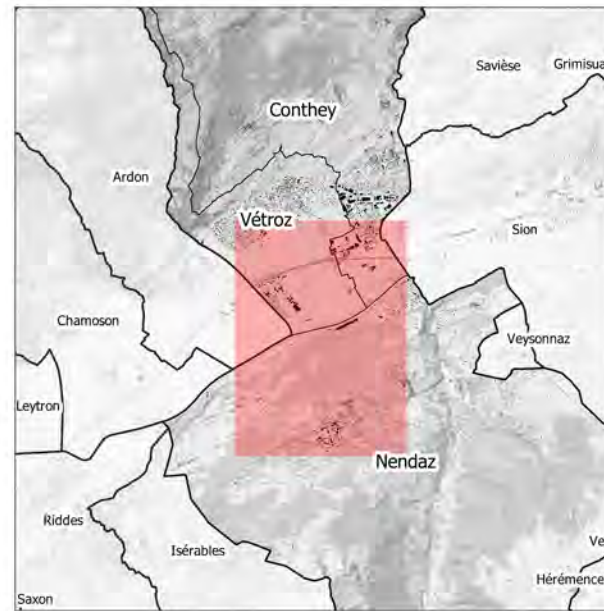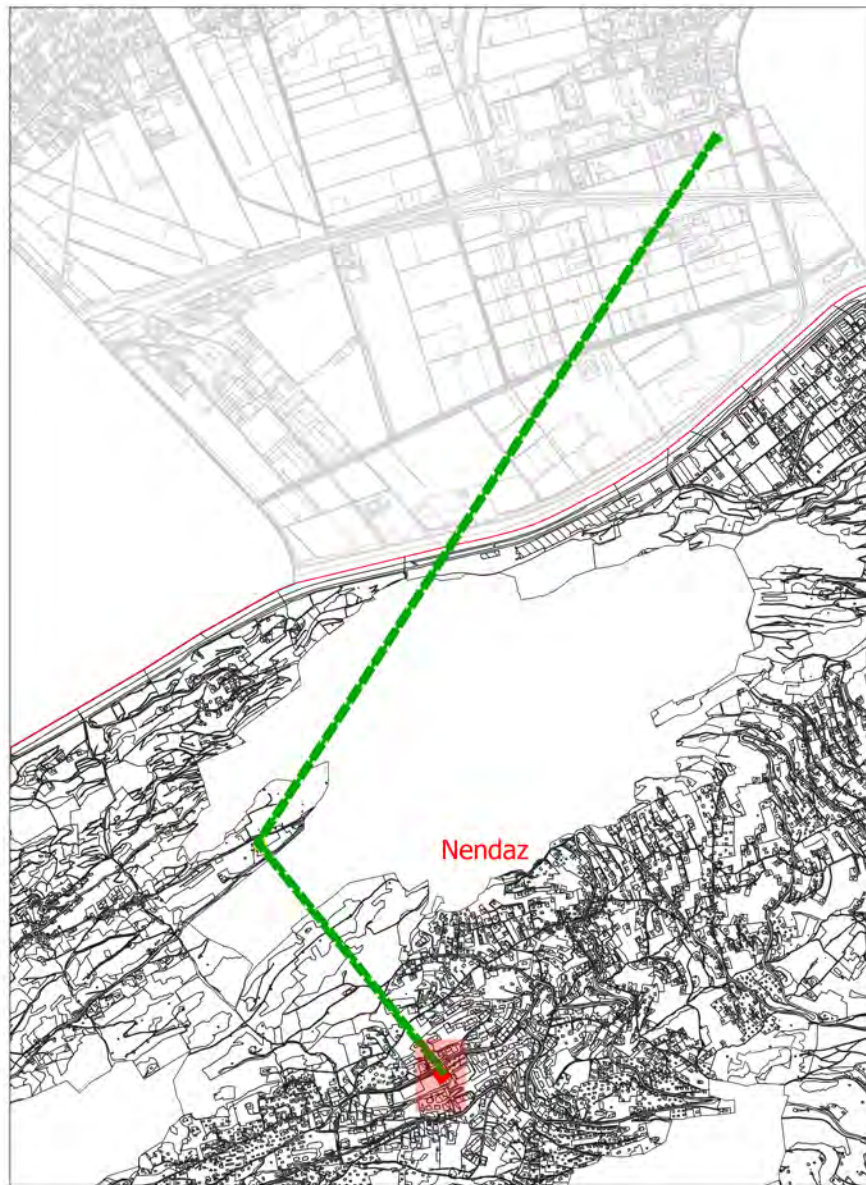

1:1'000



0 10 20 30 40 m

| Date | Projet | Dessin | Contrôle |
|------------|--------|--------|----------|
| 21.06.2021 | AT | AR | AT |
| 06.04.2023 | AT | AR | AT |

| | | | |
|----------|-------------|---------|---|
| Plan Nr. | 15527.01.01 | Version | 2 |
|----------|-------------|---------|---|

Zones d'affectation

Intérêt général

Zones réservées

Zone réservée
 Zone réservée à l'alignement (10m à l'axe)

